


ALTEZZA APPARECCHIATURE CEI 64-8 64-50

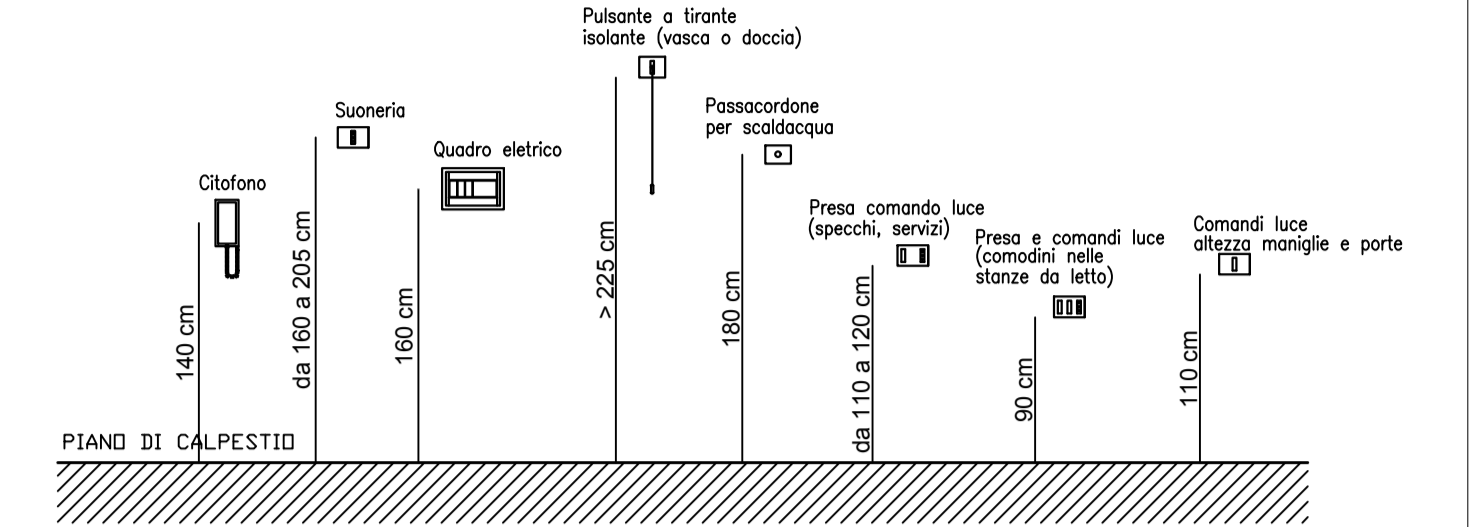

LEGENDA SIMBOLI			
	QUADRO		LAMPADA D'EMERGENZA
	SCATOLA DI DERIVAZIONE		PRESA FAN-COILS
	INTERRUTTORE UNIPOLARE		PRESA TELEFONICA
	DEVIATORE UNIPOLARE		PRESA TV
	INVERTITORE		RONZATORE
	PULSANTE		CITOFONO
	PULSANTE A TIRANTE		CONDUTTURE INTERRATE
	PUNTO LUCE		CONDUTTURE IN SBARRATA PROTETTA
	PUNTO LUCE A PARETE		COND. IN TUBO PROTETTIVO INCASSATO
	SENSORE DI PRESENZA		CONDUTTURE IN CANALETTA
	SEZIONATORE DI EMERGENZA		CONDUTTURE A PARETE
	LAMPIONE ILLUMINAZIONE STRADALE		DISPENSORE DI TERRA
	LAMPADA A LED STAGNA		PALETTO PER ILLUMINAZIONE GIARDINO
	CANALIZZAZIONI A SOFFITTO		SCATOLA DI DERIVAZIONE
	CANALIZZAZIONI A PAVIMENTO		PRESI INTERBLOCCATE
	ASPIRATORE		TERMOSTATO

COMUNE DI PISA
PIANO ATTUATIVO "LA PORTA NUOVA" - LOC. CAMPALDO - UMI 1.2 - 1.6
PROGETTO ESECUTIVO DI UN FABBRICATO RESIDENZIALE PER 12 ALLOGGI CON ANNESSA LUDOTECA

COMMITTENTE:



A.P.E.S. - AZIENDA PISANA EDILIZIA SOCIALE

VIA FERMI 4 - 56126 PISA
Tel. 050.505.711 - Fax. 050.45.040
apespisa@apespisa.it

GRUPPO DI PROGETTAZIONE

PROGETTO ARCHITETTONICO:



C+A
CAPONI & ARRIGHI ARCHITETTI ASSOCIATI
Sede Legale P.zza Gereschi 37
56017 San Giuliano Terme (PI)
tel. 328.1756034 - e-mail: g.arrighi@awm.it

PROGETTO ARCHITETTONICO:

Arch. Gianluca Arrighi

Arch. Alessandro Caponi

PROGETTO STRUTTURALE, IMPIANTI MECCANICI E IMPIANTI ELETTRICI



Omega Engineering Ingegneri Associati
Ing. Riccardo Simi
Ing. Emanuele Ciantelli
Via Giuseppe Ravizza, 22B Pisa
Tel. 050.863325
Email: info@omega.pisa.it

PROGETTO IMPIANTI ELETTRICI:

Ing. Andrea Leoni
Via Nevilio Casarosa 16
56123 Pisa

BIM MANAGEMENT E MODELLO BIM:

Arch. Francesco Fontani
Via Alesio Spinelli 2
56021 Cascina (PI)

ACUSTICA:

Ing. Nicola Falorni
Via Montanara 54/A
57023 Cecina (LI)

GEOLOGIA:

Dr. Geol. Fabrizio Alvares
Piazzale Donatello 27
56017 San Giuliano Terme (PI)


SICUREZZA DLgs 81/08,
Documentazione Amministrativa e Contabile:

Arch. Alessandro Caponi


IMPIANTI ELETTRICI E SPECIALI

IMPIANTO DI ILLUMINAZIONE
PIANO TERRA


Particolare: Cucina

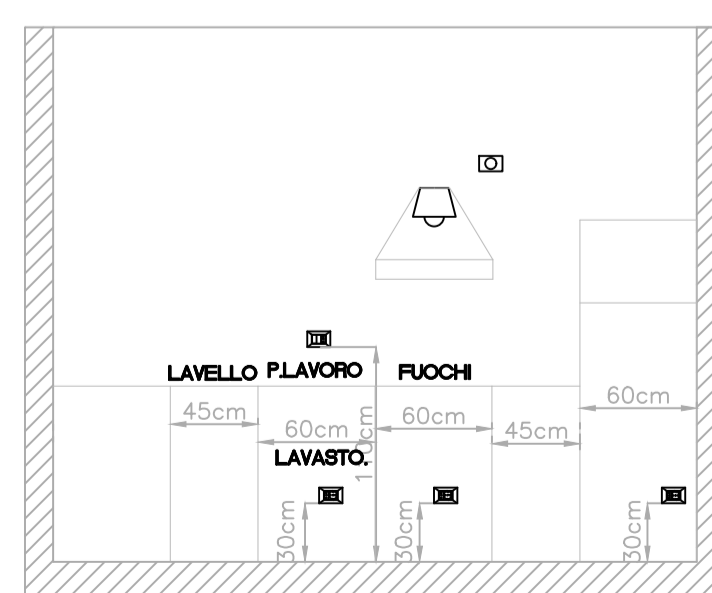


Particolare: Ingresso app. tipo 1

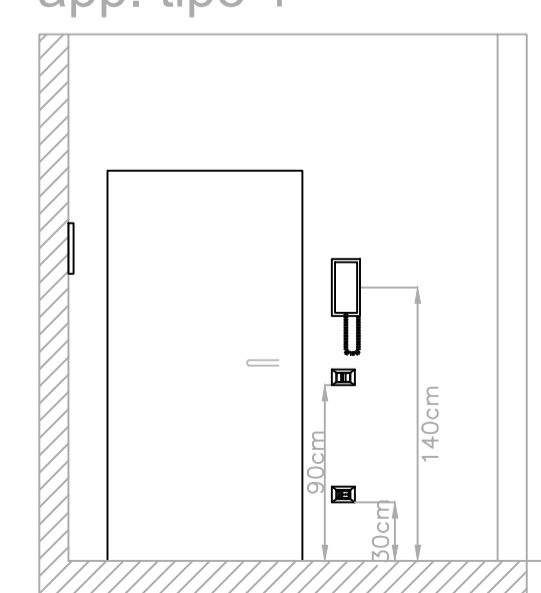

Particolare: Ingresso app. tipo 2

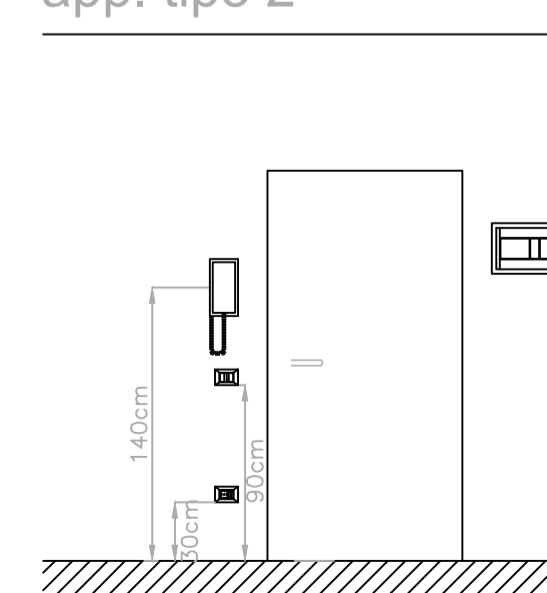

Particolare: testata letto camera matrimoniale

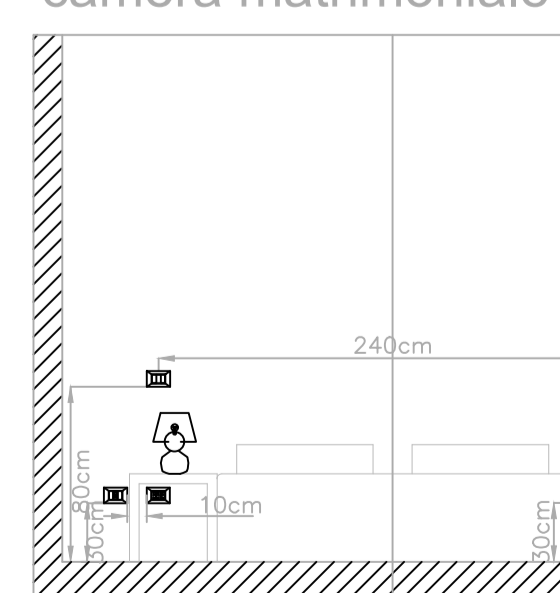

Rev	Data	Motivazione	Scala	Tav
-	Ottobre 2018	Prima Emissione	1:50	IE-06
1	Aprile 2020	Seconda Emissione		
2	Giugno 2020	Terza Emissione		

Questo documento è di proprietà esclusiva. E' proibita la riproduzione anche parziale e la cessione a terzi senza autorizzazione.