
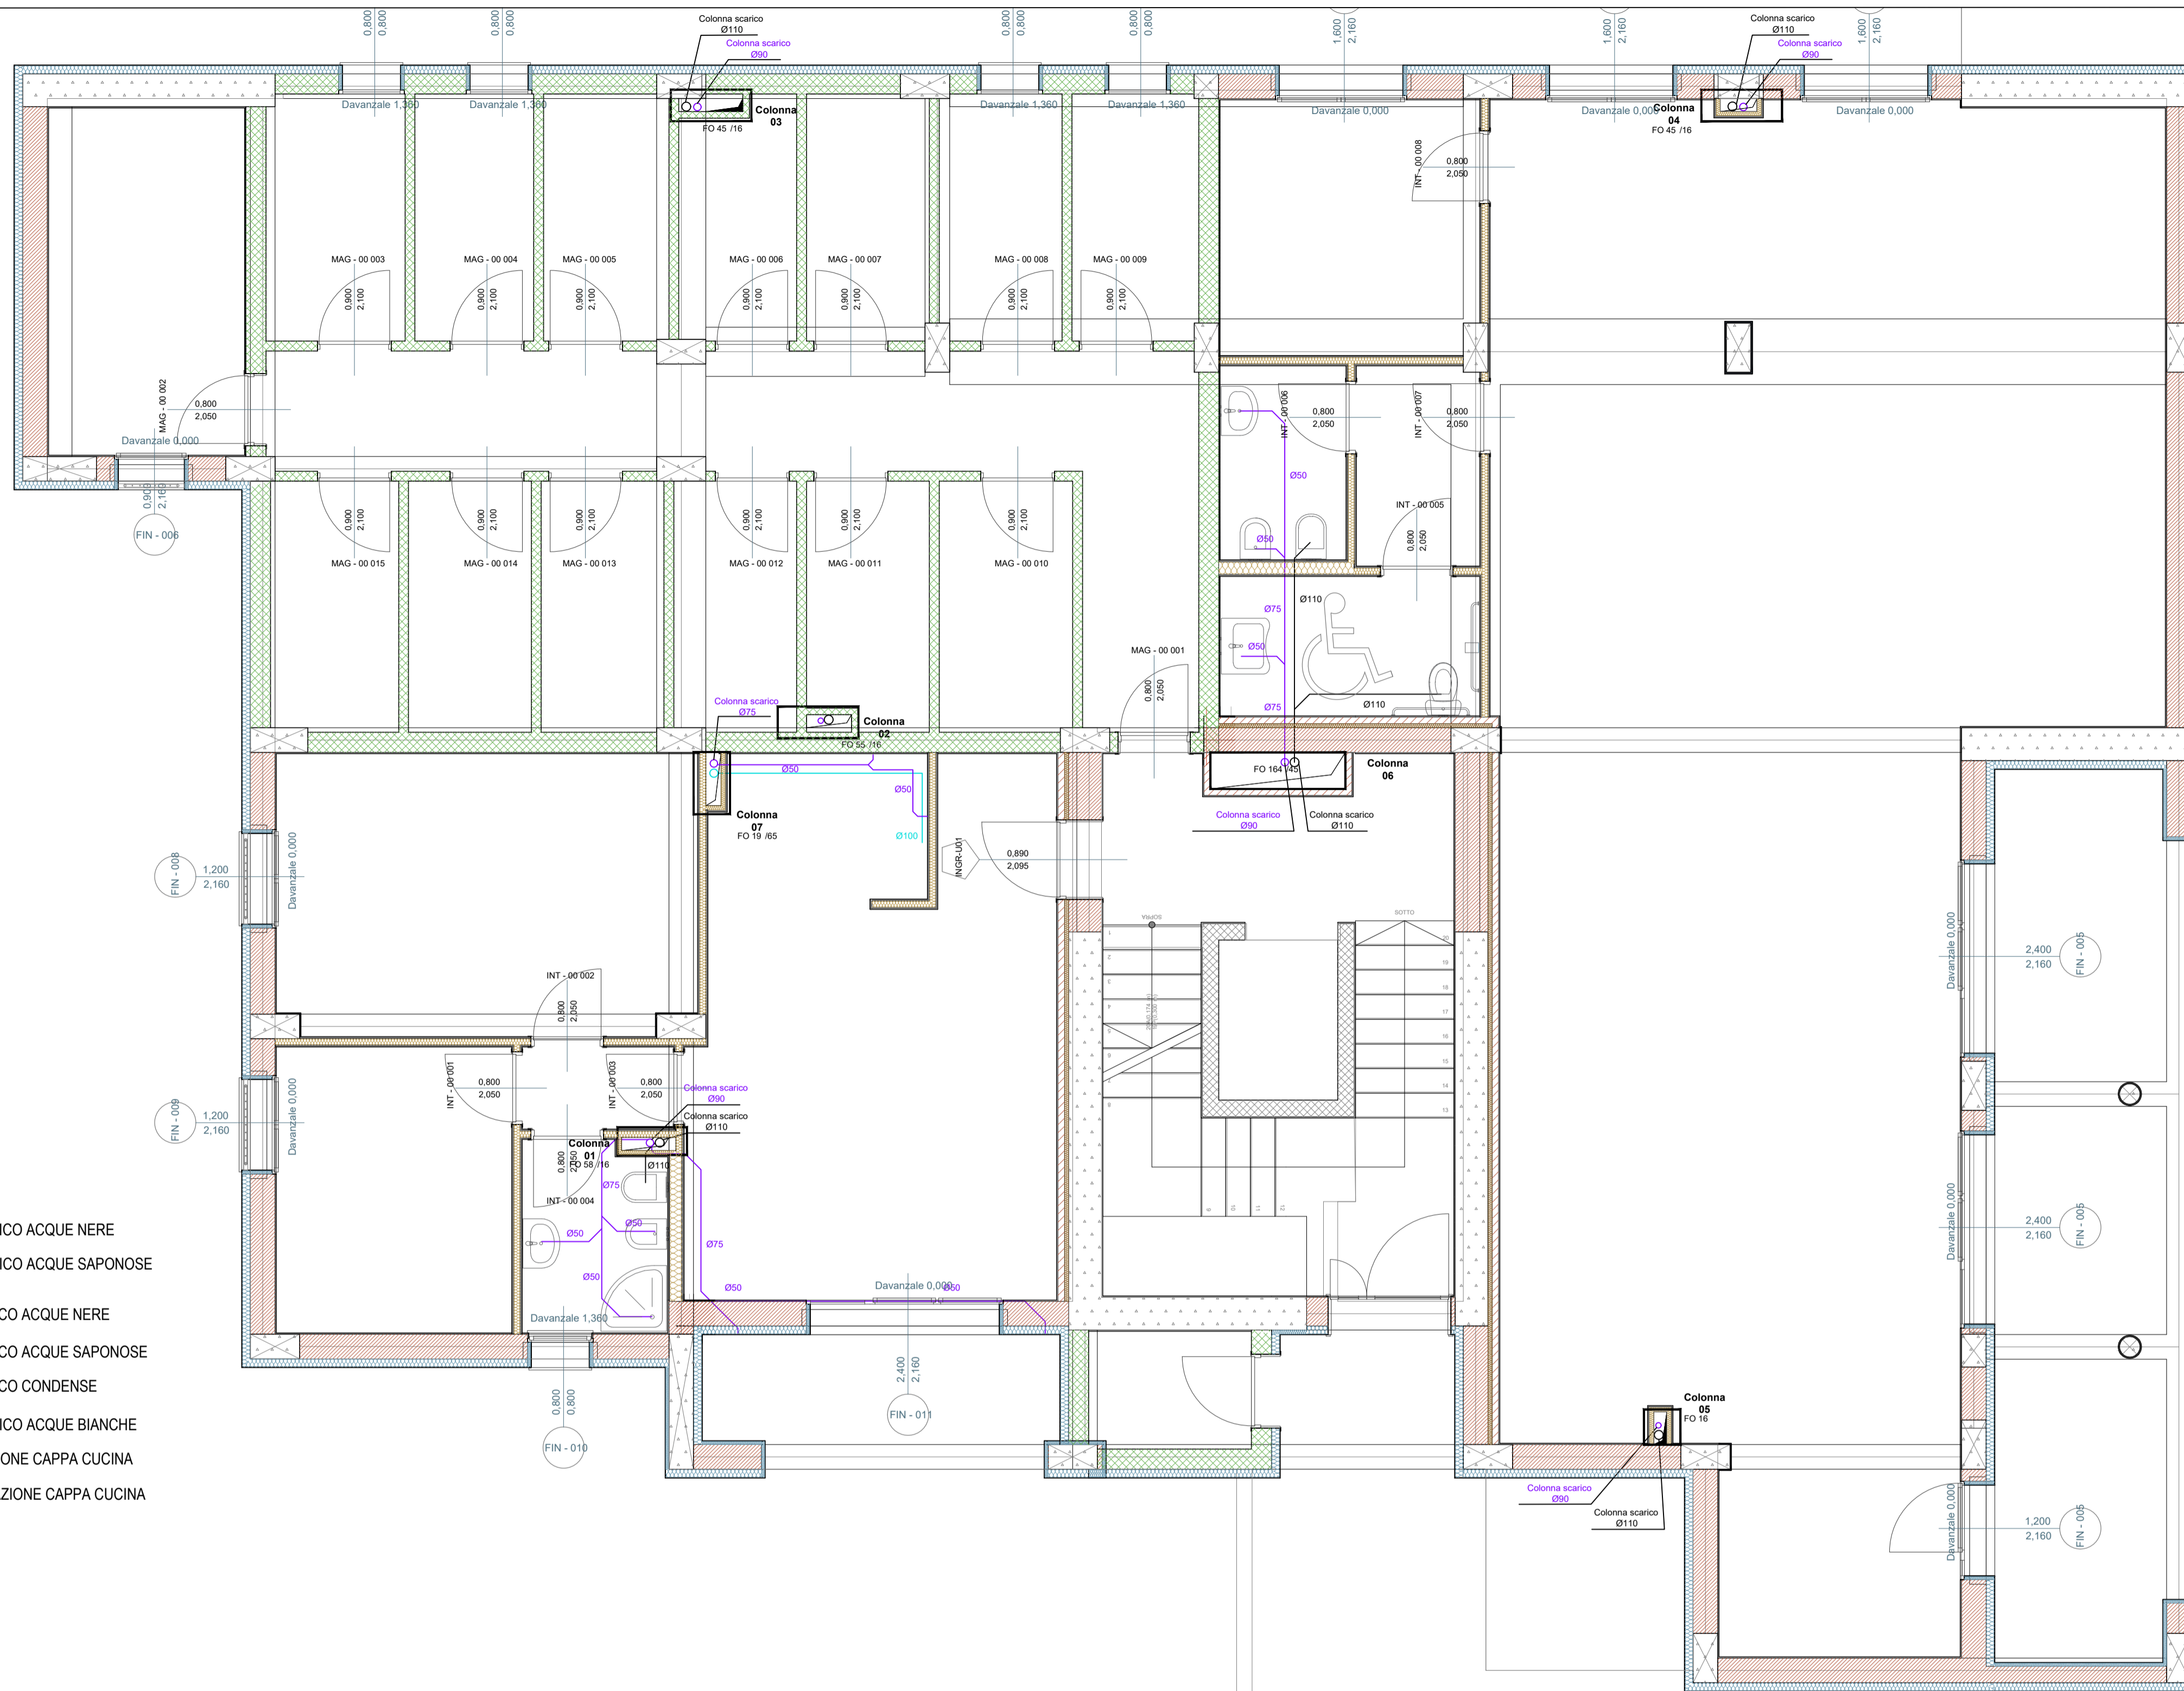


SCARICHI SENZA CAMBIO DI VERTICALE

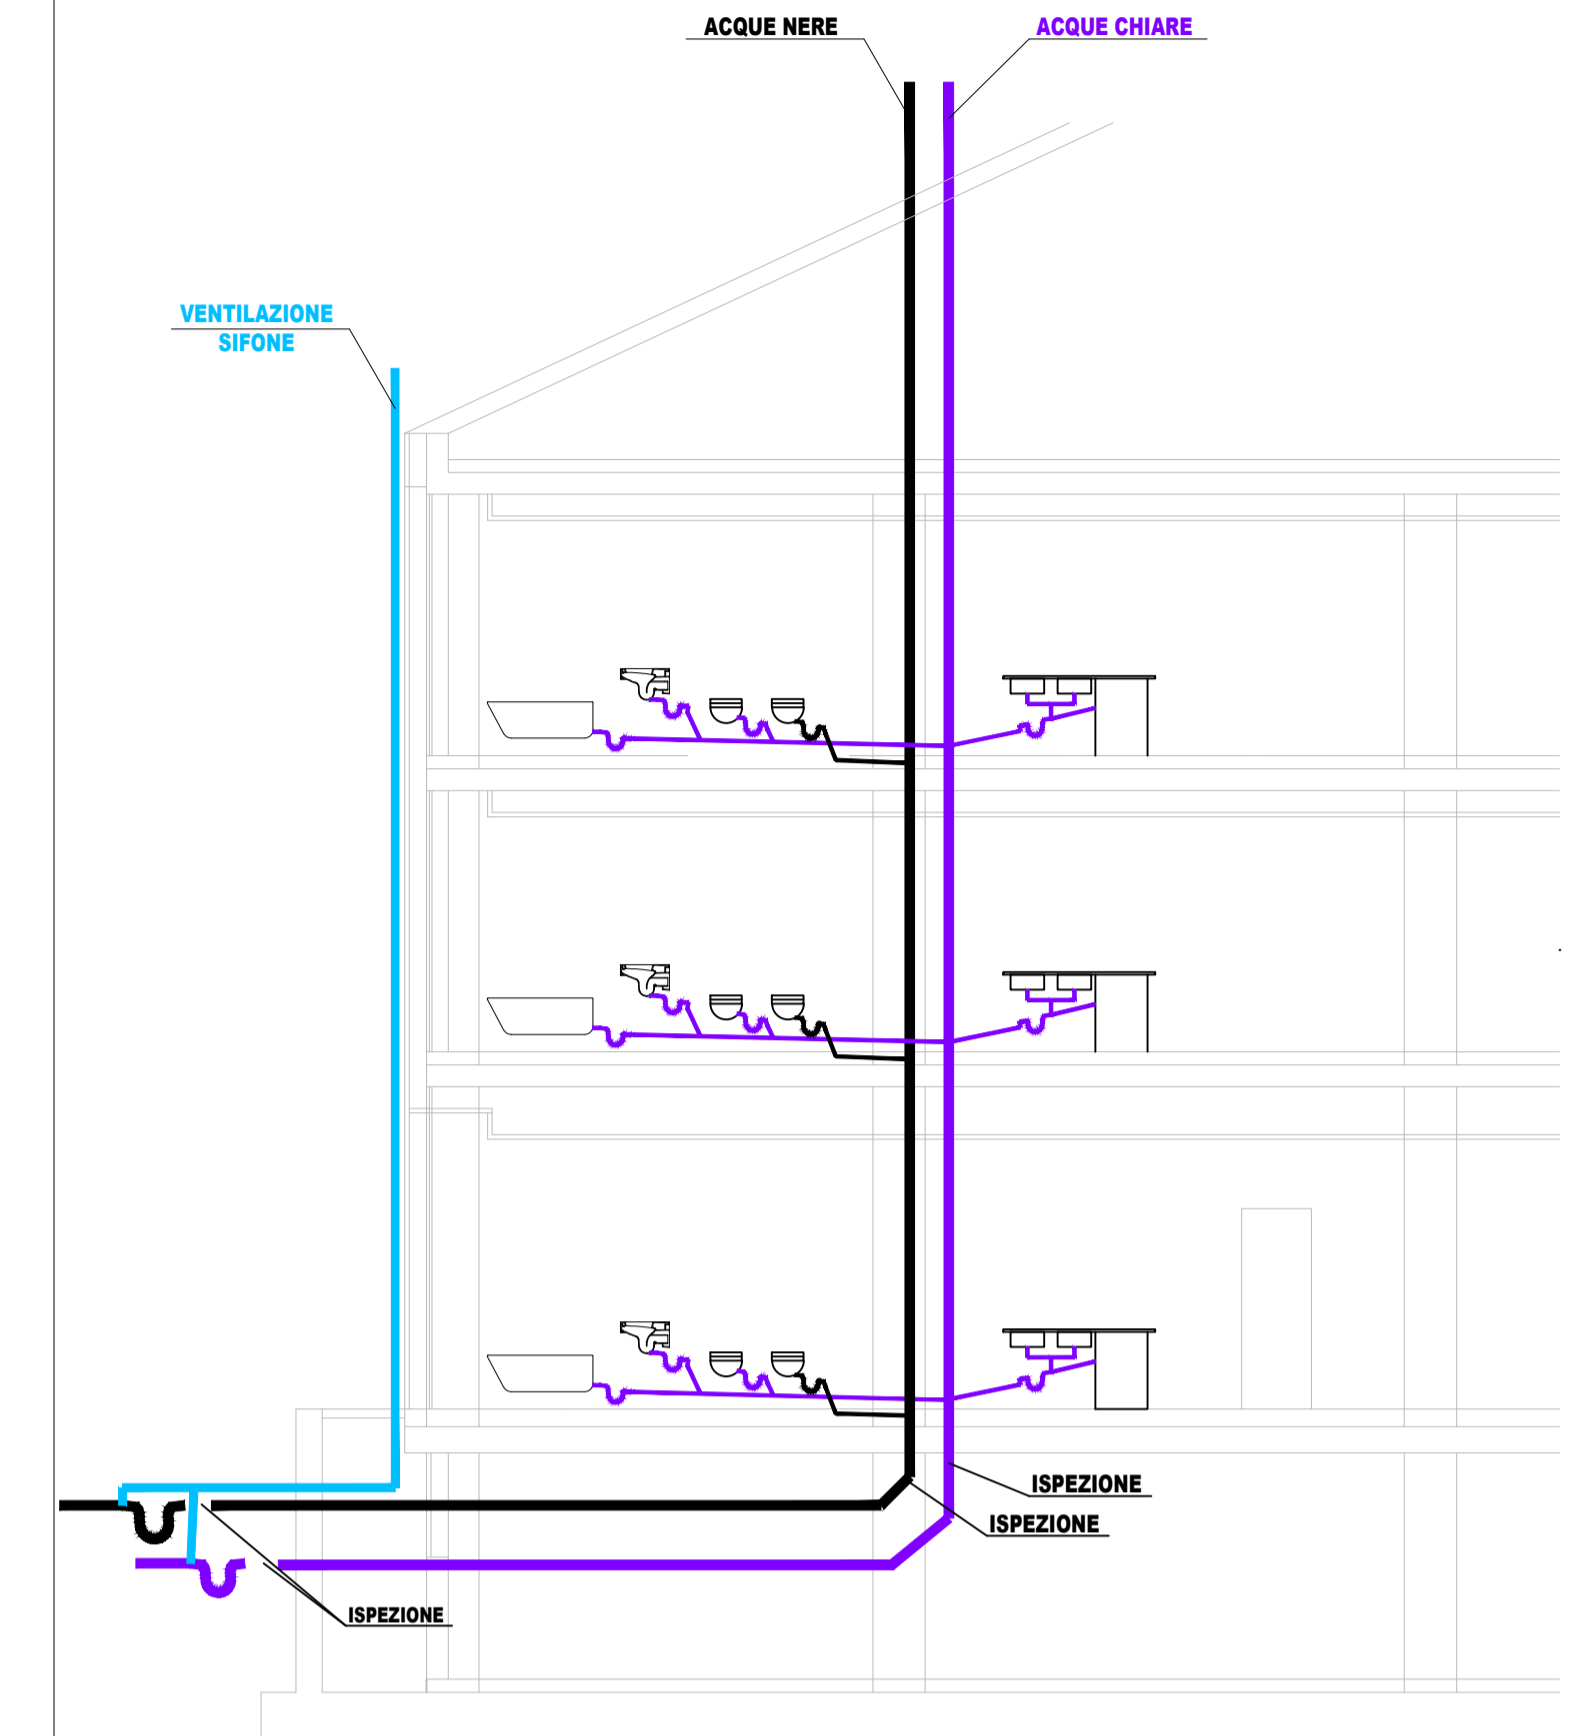


LEGENDA

- TUBAZIONI SCARICO ACQUE NERE
- TUBAZIONI SCARICO ACQUE SAPONOSE
- COLONNA SCARICO ACQUE NERE
- COLONNA SCARICO ACQUE SAPONOSE
- COLONNA SCARICO CONDENSE
- TUBAZIONI SCARICO ACQUE BIANCHE
- CANALE ESTRAZIONE CAPPA CUCINA
- COLONNA ESTRAZIONE CAPPA CUCINA


TABELLA DIAMETRI SCARICHI UTENZE

UtENZE	Diametro tubazioni
lavabo	50
bidet	50
doccia	50
lavello	50
vasca	50
lavastoviglie	50
lavatrice	50
wc	110

SCHEMA DI SCARICO ACQUE NERE

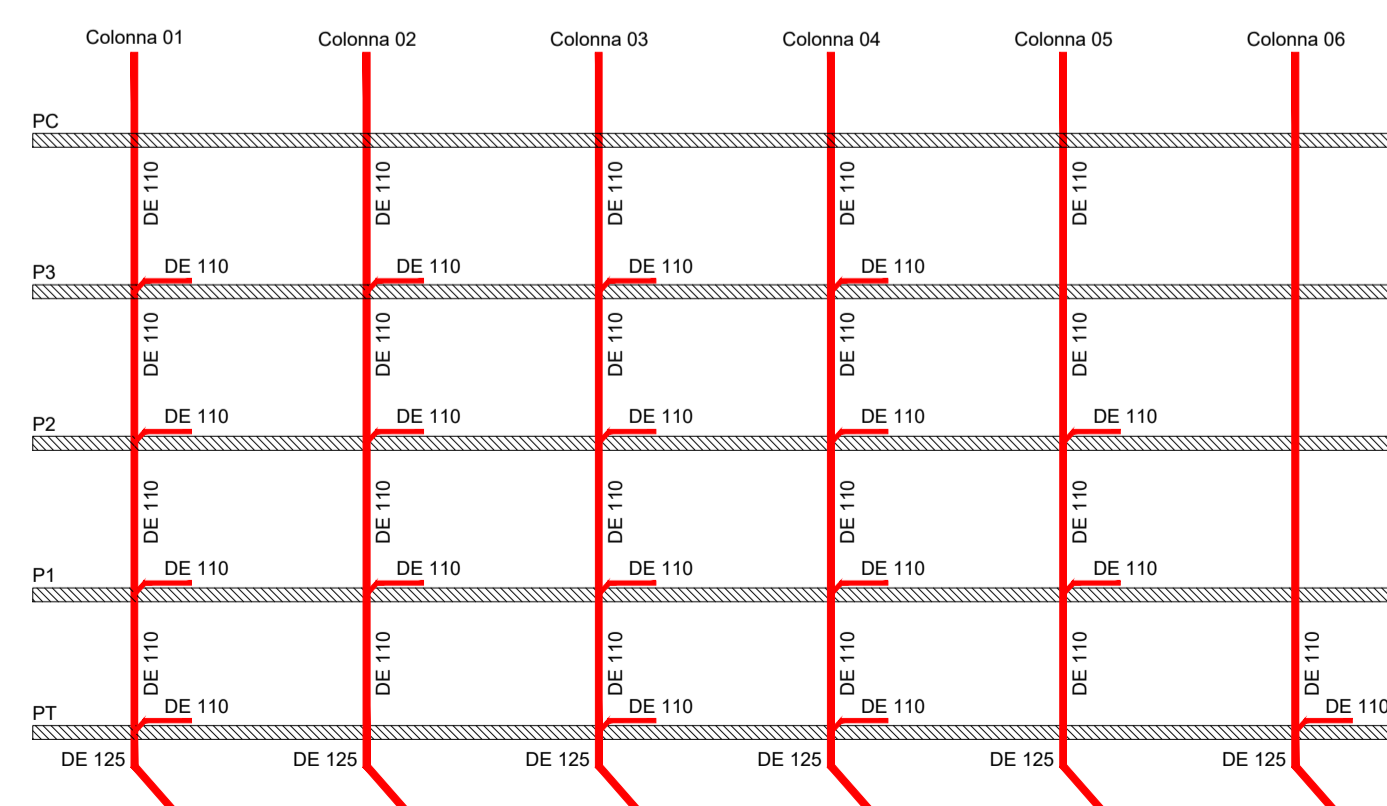

SCHEMA DI SCARICO ACQUE SAPONOSE

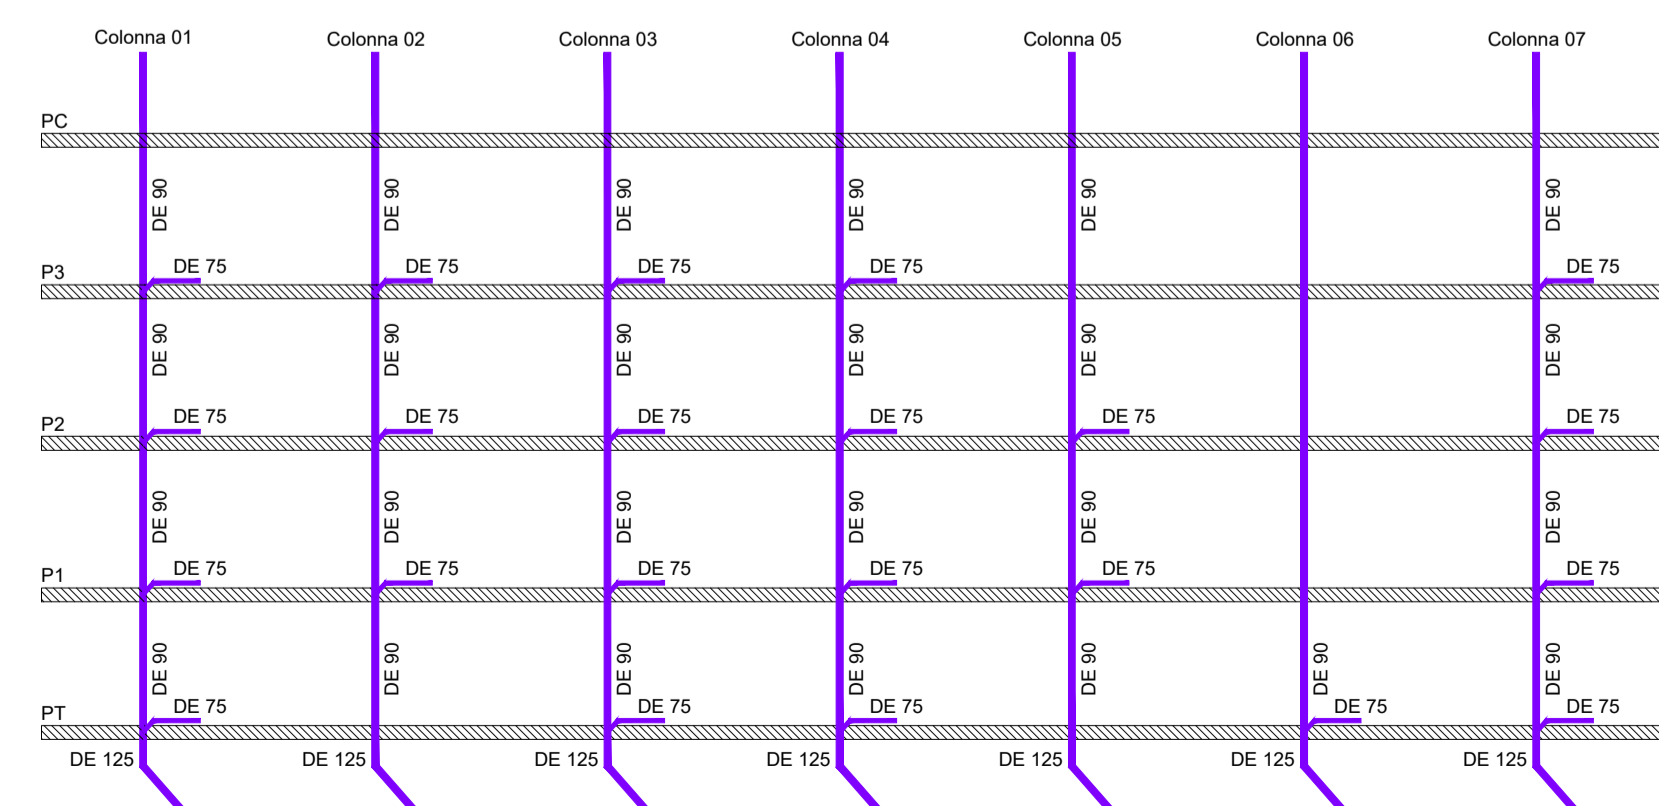

COMUNE DI PISA
PIANO ATTUATIVO "LA PORTA NUOVA" - LOC. CAMPALDO - UMI 1.2 - 1.6
PROGETTO ESECUTIVO DI UN FABBRICATO RESIDENZIALE PER 12 ALLOGGI CON ANNESSA LUDOTECA

COMITENTE:



A.P.E.S. - AZIENDA PISANA EDILIZIA SOCIALE

VIA FERMI 4 - 56126 PISA
Tel. 050.505.711 - Fax. 050.45.040
apespisa@apespisa.it

GRUPPO DI PROGETTAZIONE

PROGETTO ARCHITETTONICO:



C+A
CAPONI & ARRIGHI ARCHITETTI ASSOCIATI
Sede Legale: P.zza Garibaldi 37
56017 San Giuliano Terme (PI)
tel. 328 1786034 - e-mail: garrighi@cam.it
PROGETTO ARCHITETTONICO:
Arch. Gianluca Arrighi
Arch. Alessandro Caponi

PROGETTO STRUTTURALE, IMPIANTI MECCANICI E IMPIANTI ELETTRICI



Omega Engineering Ingegneri Associati
Ing. Riccardo Simi
Ing. Emanuele Cianelli
Via Giuseppe Ravizza, 22B Pisa
Tel. 050 683625
Email: info@omega.pisa.it

PROGETTO IMPIANTI ELETTRICI:

Ing. Andrea Leoni
Via Nevilio Casarosa 16
56123 Pisa

BIM MANAGEMENT E MODELLO BIM:

Arch. Francesco Fontani
Via Alliero Spinelli 2
56021 Cascina (PI)

ACUSTICA:

Ing. Nicola Faloni
Via Montanara 54/A
57023 Cecina (LI)

GEOLOGIA:

Dr. Geol. Fabrizio Alvares
Piazzale Donatello 22
56017 San Giuliano Terme (PI)

SICUREZZA DLgs 81/08,
Documentazione Amministrativa e Contabile:

Arch. Alessandro Caponi

RETE DI SCARICO ACQUE NERE E SAPONOSE
PIANO TERRA

Rev	Data	Motivazione	Scala	Tav
-	Ottobre 2018	Prima Emissione		
1	Aprile 2020	Seconda Emissione	1:50 1:100	IM_11
2	Giugno 2020	Terza Emissione		

Questo documento è di proprietà esclusiva. E' proibita la riproduzione anche parziale e la cessione a terzi senza autorizzazione.