



PIANTA IMPALCATO QUOTA m: 0.00 (-1,23)


PIANTA IMPALCATO QUOTA m: Platea

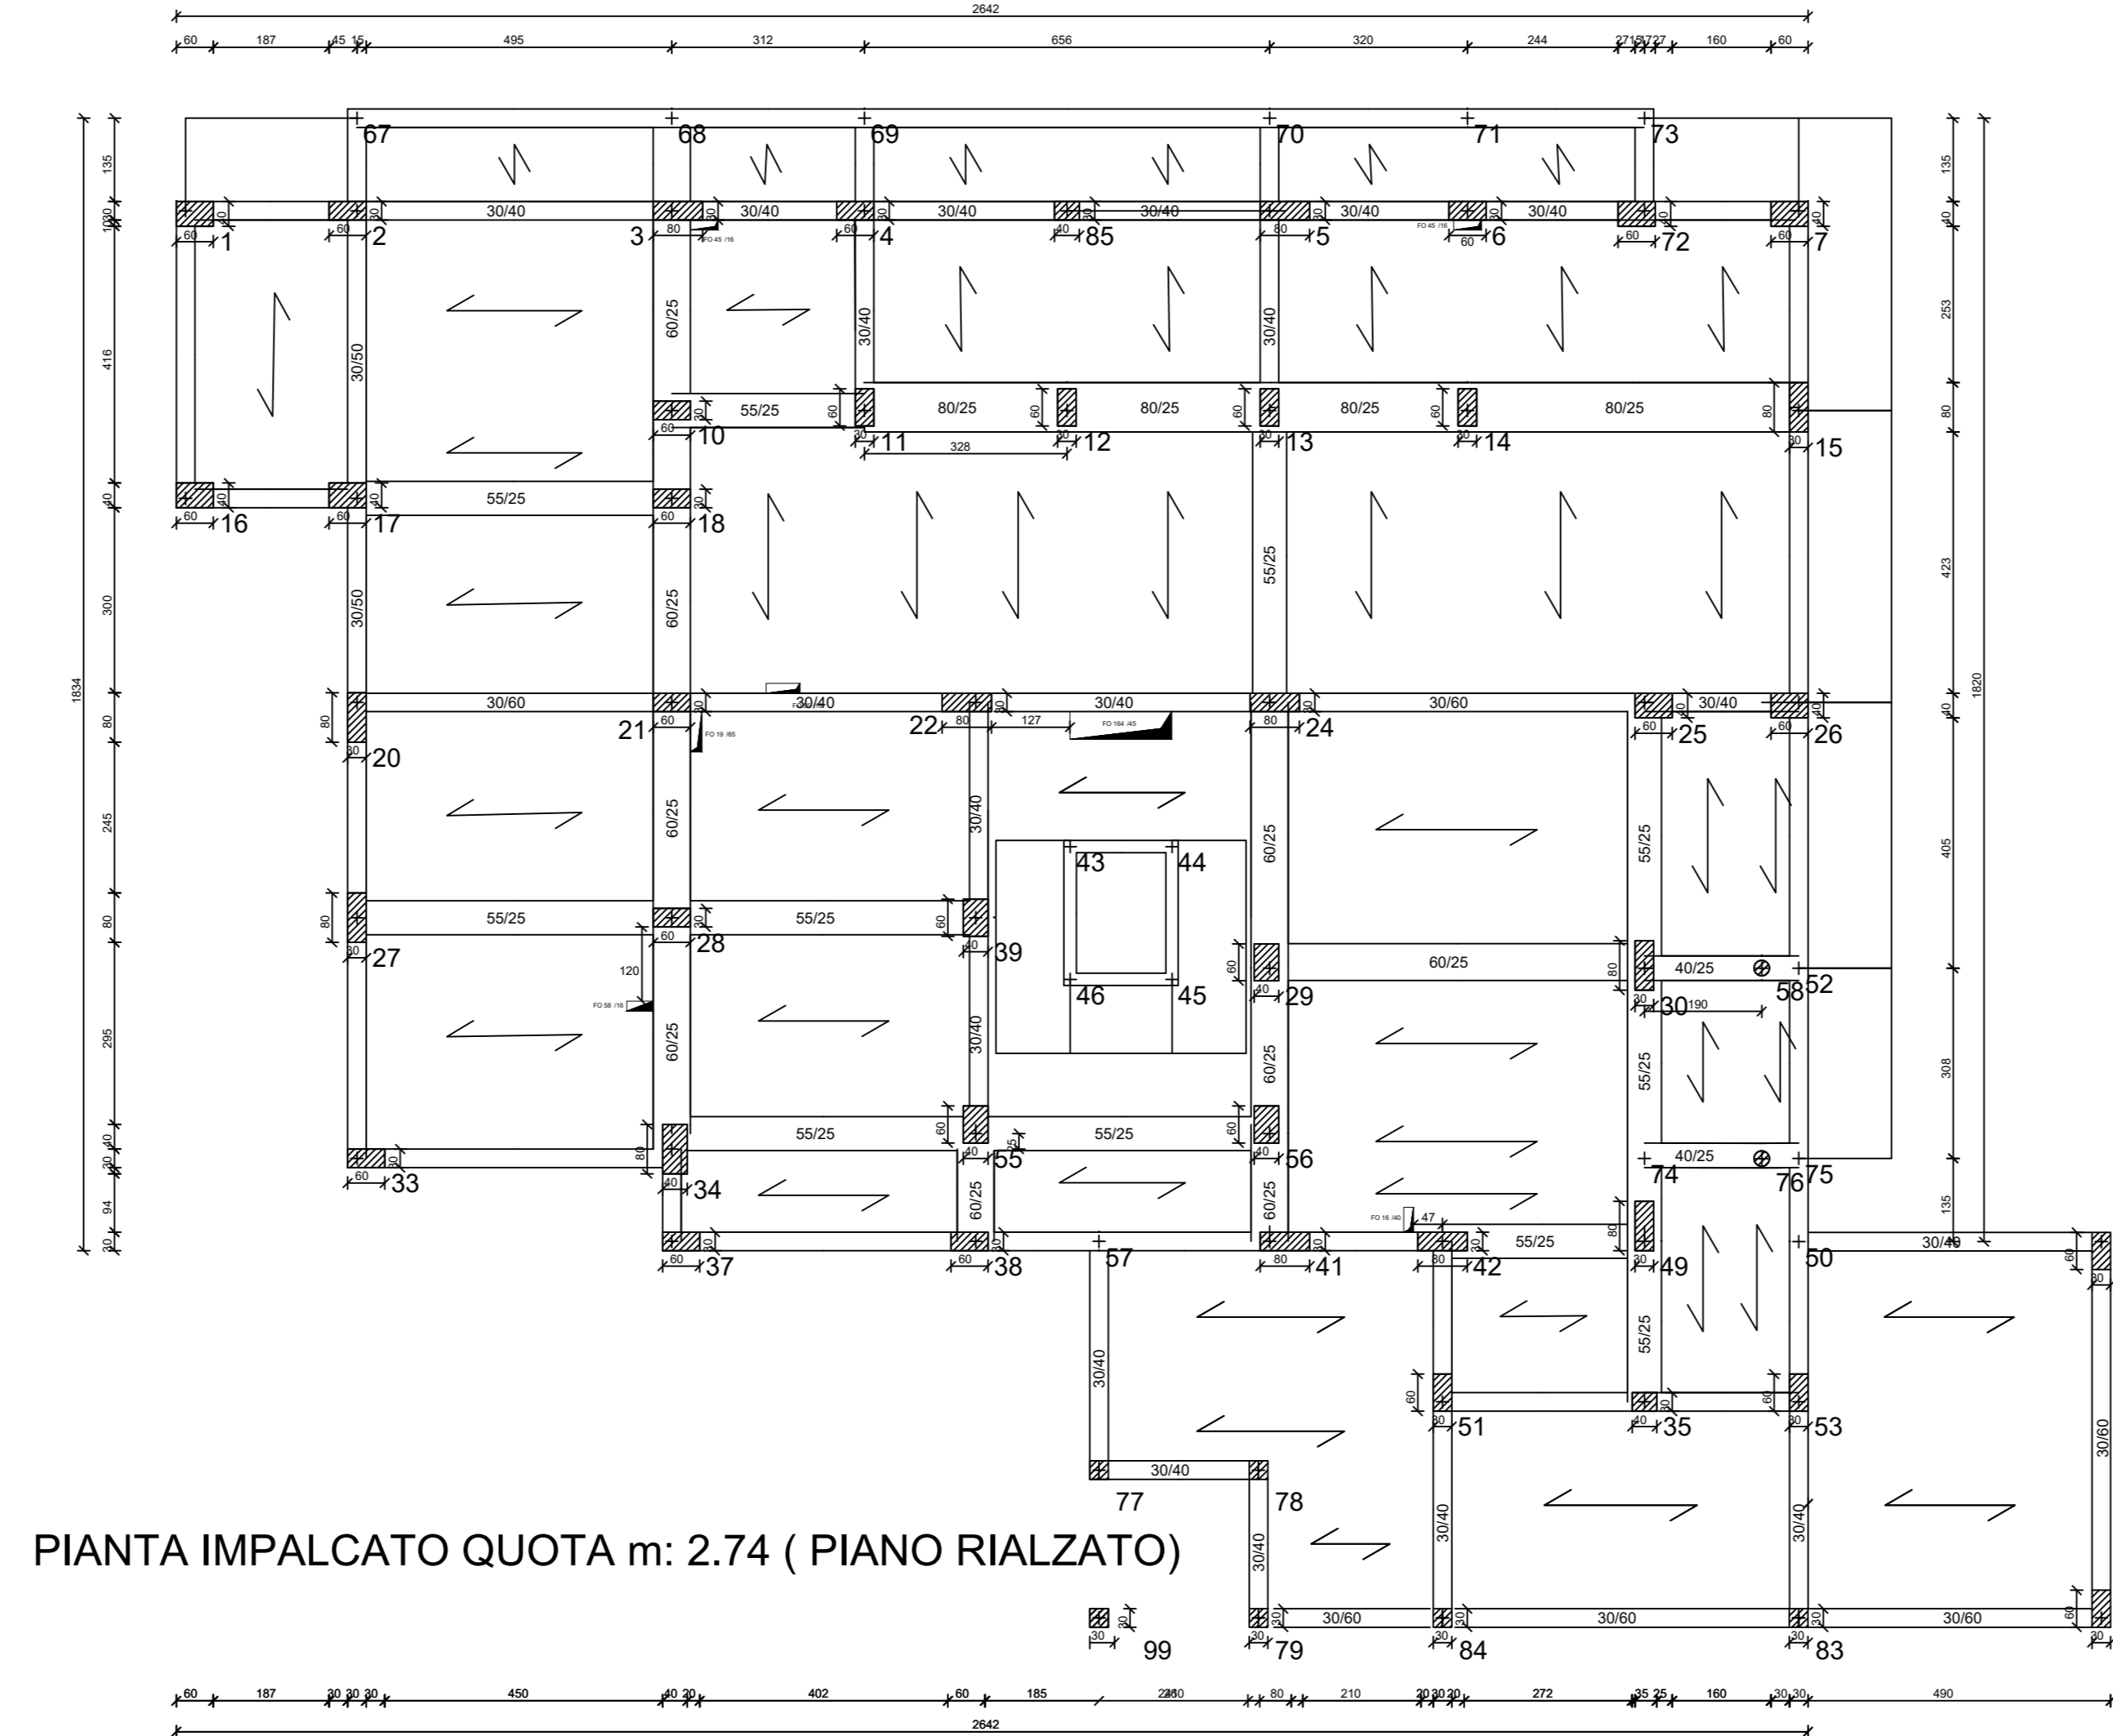


PIANTA IMPALCATO QUOTA m: 2.74 (PIANO RIALZATO)

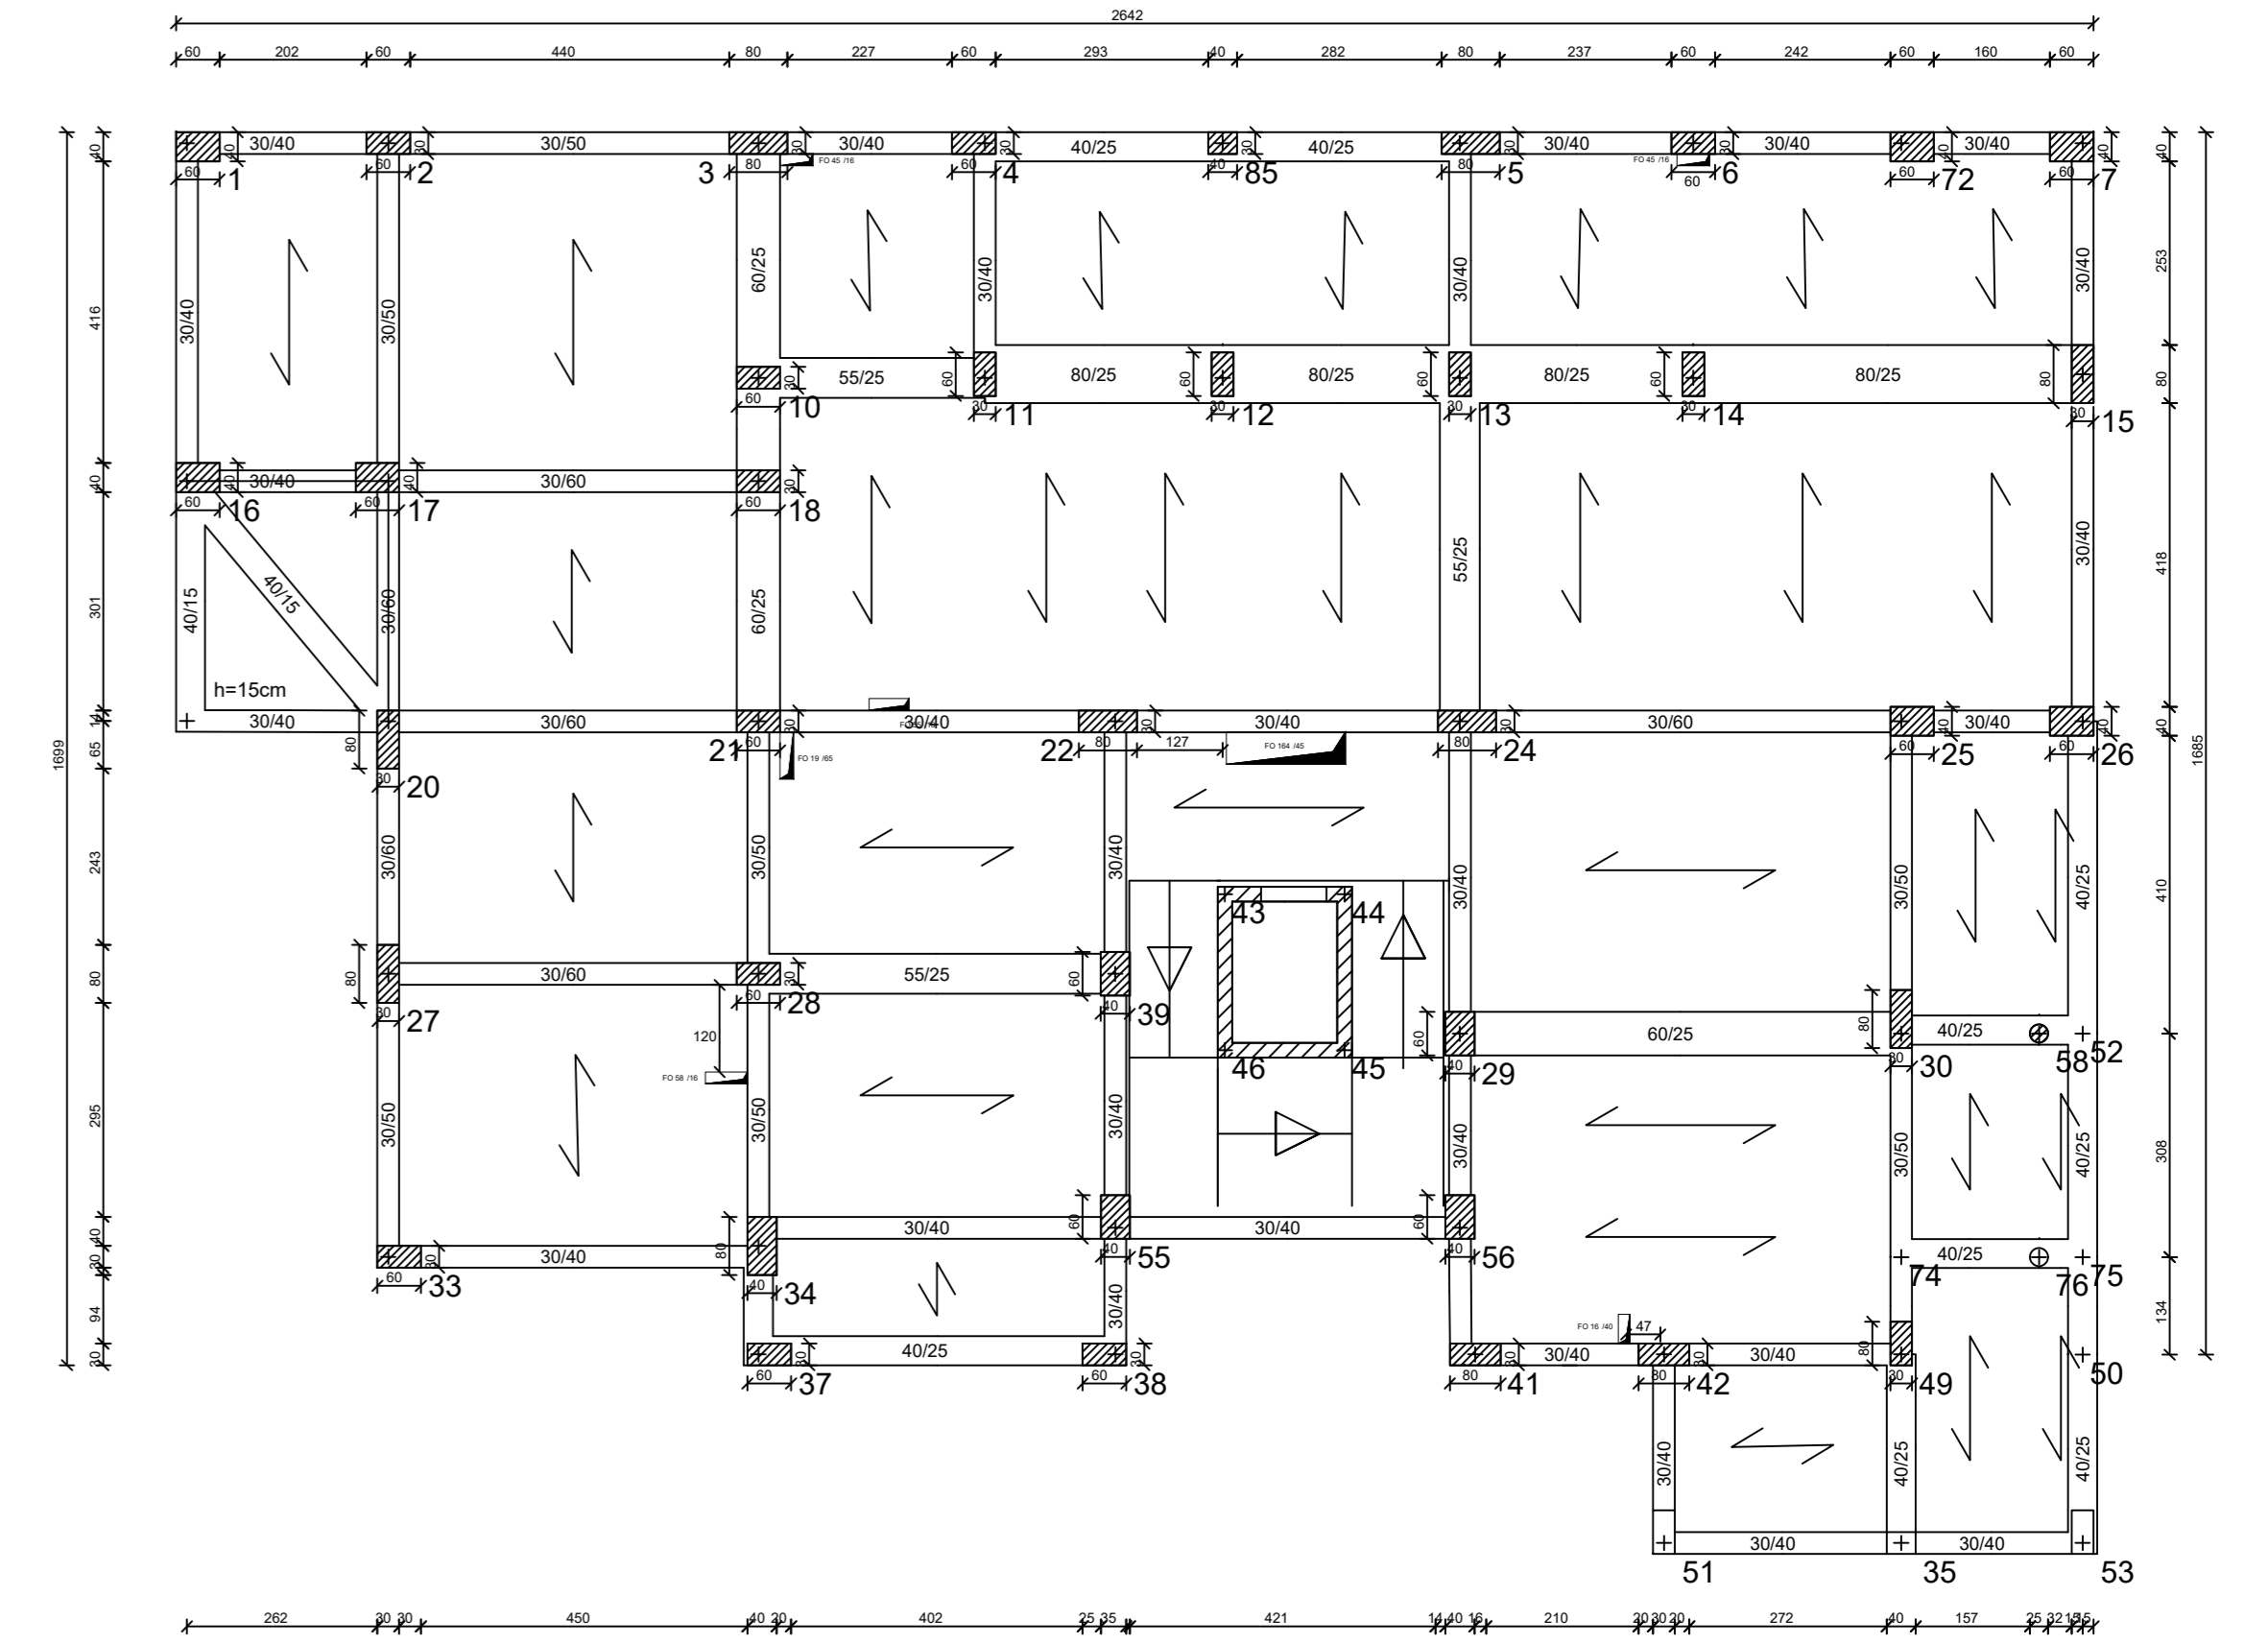


PIANTA IMPALCATO QUOTA m: 6.25 Secondo impalcato

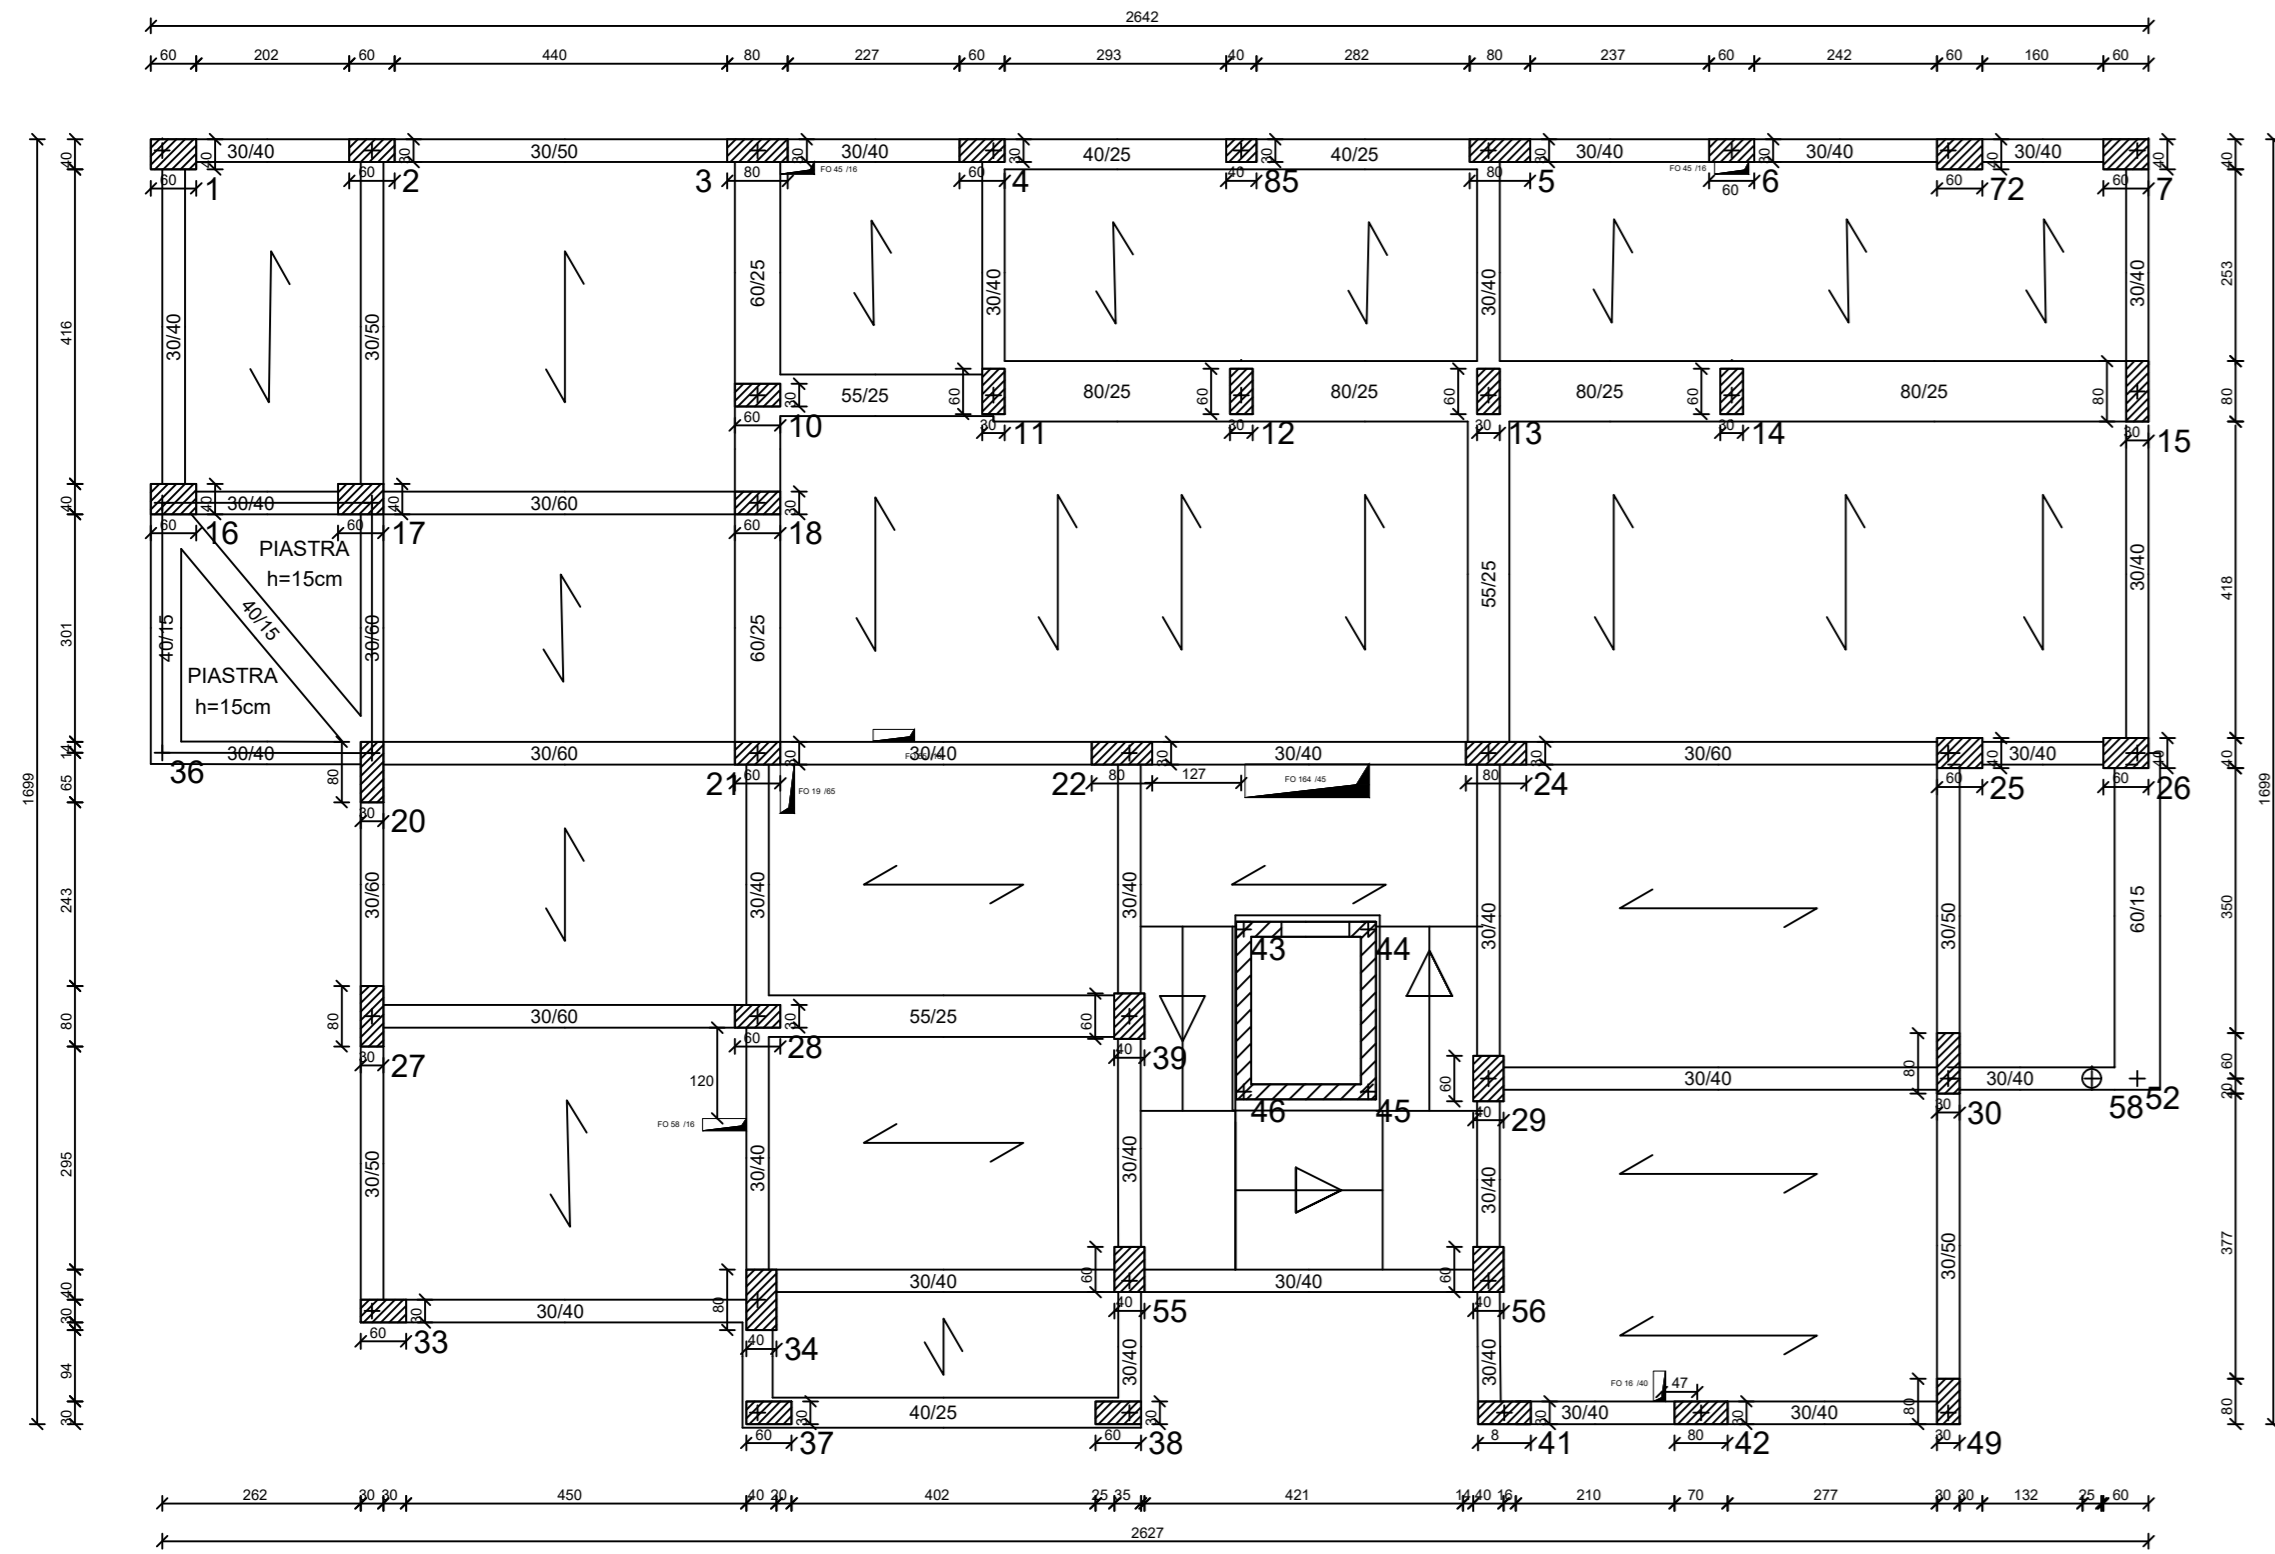

PIANTA IMPALCATO QUOTA m:9.42 Terzo impalcato

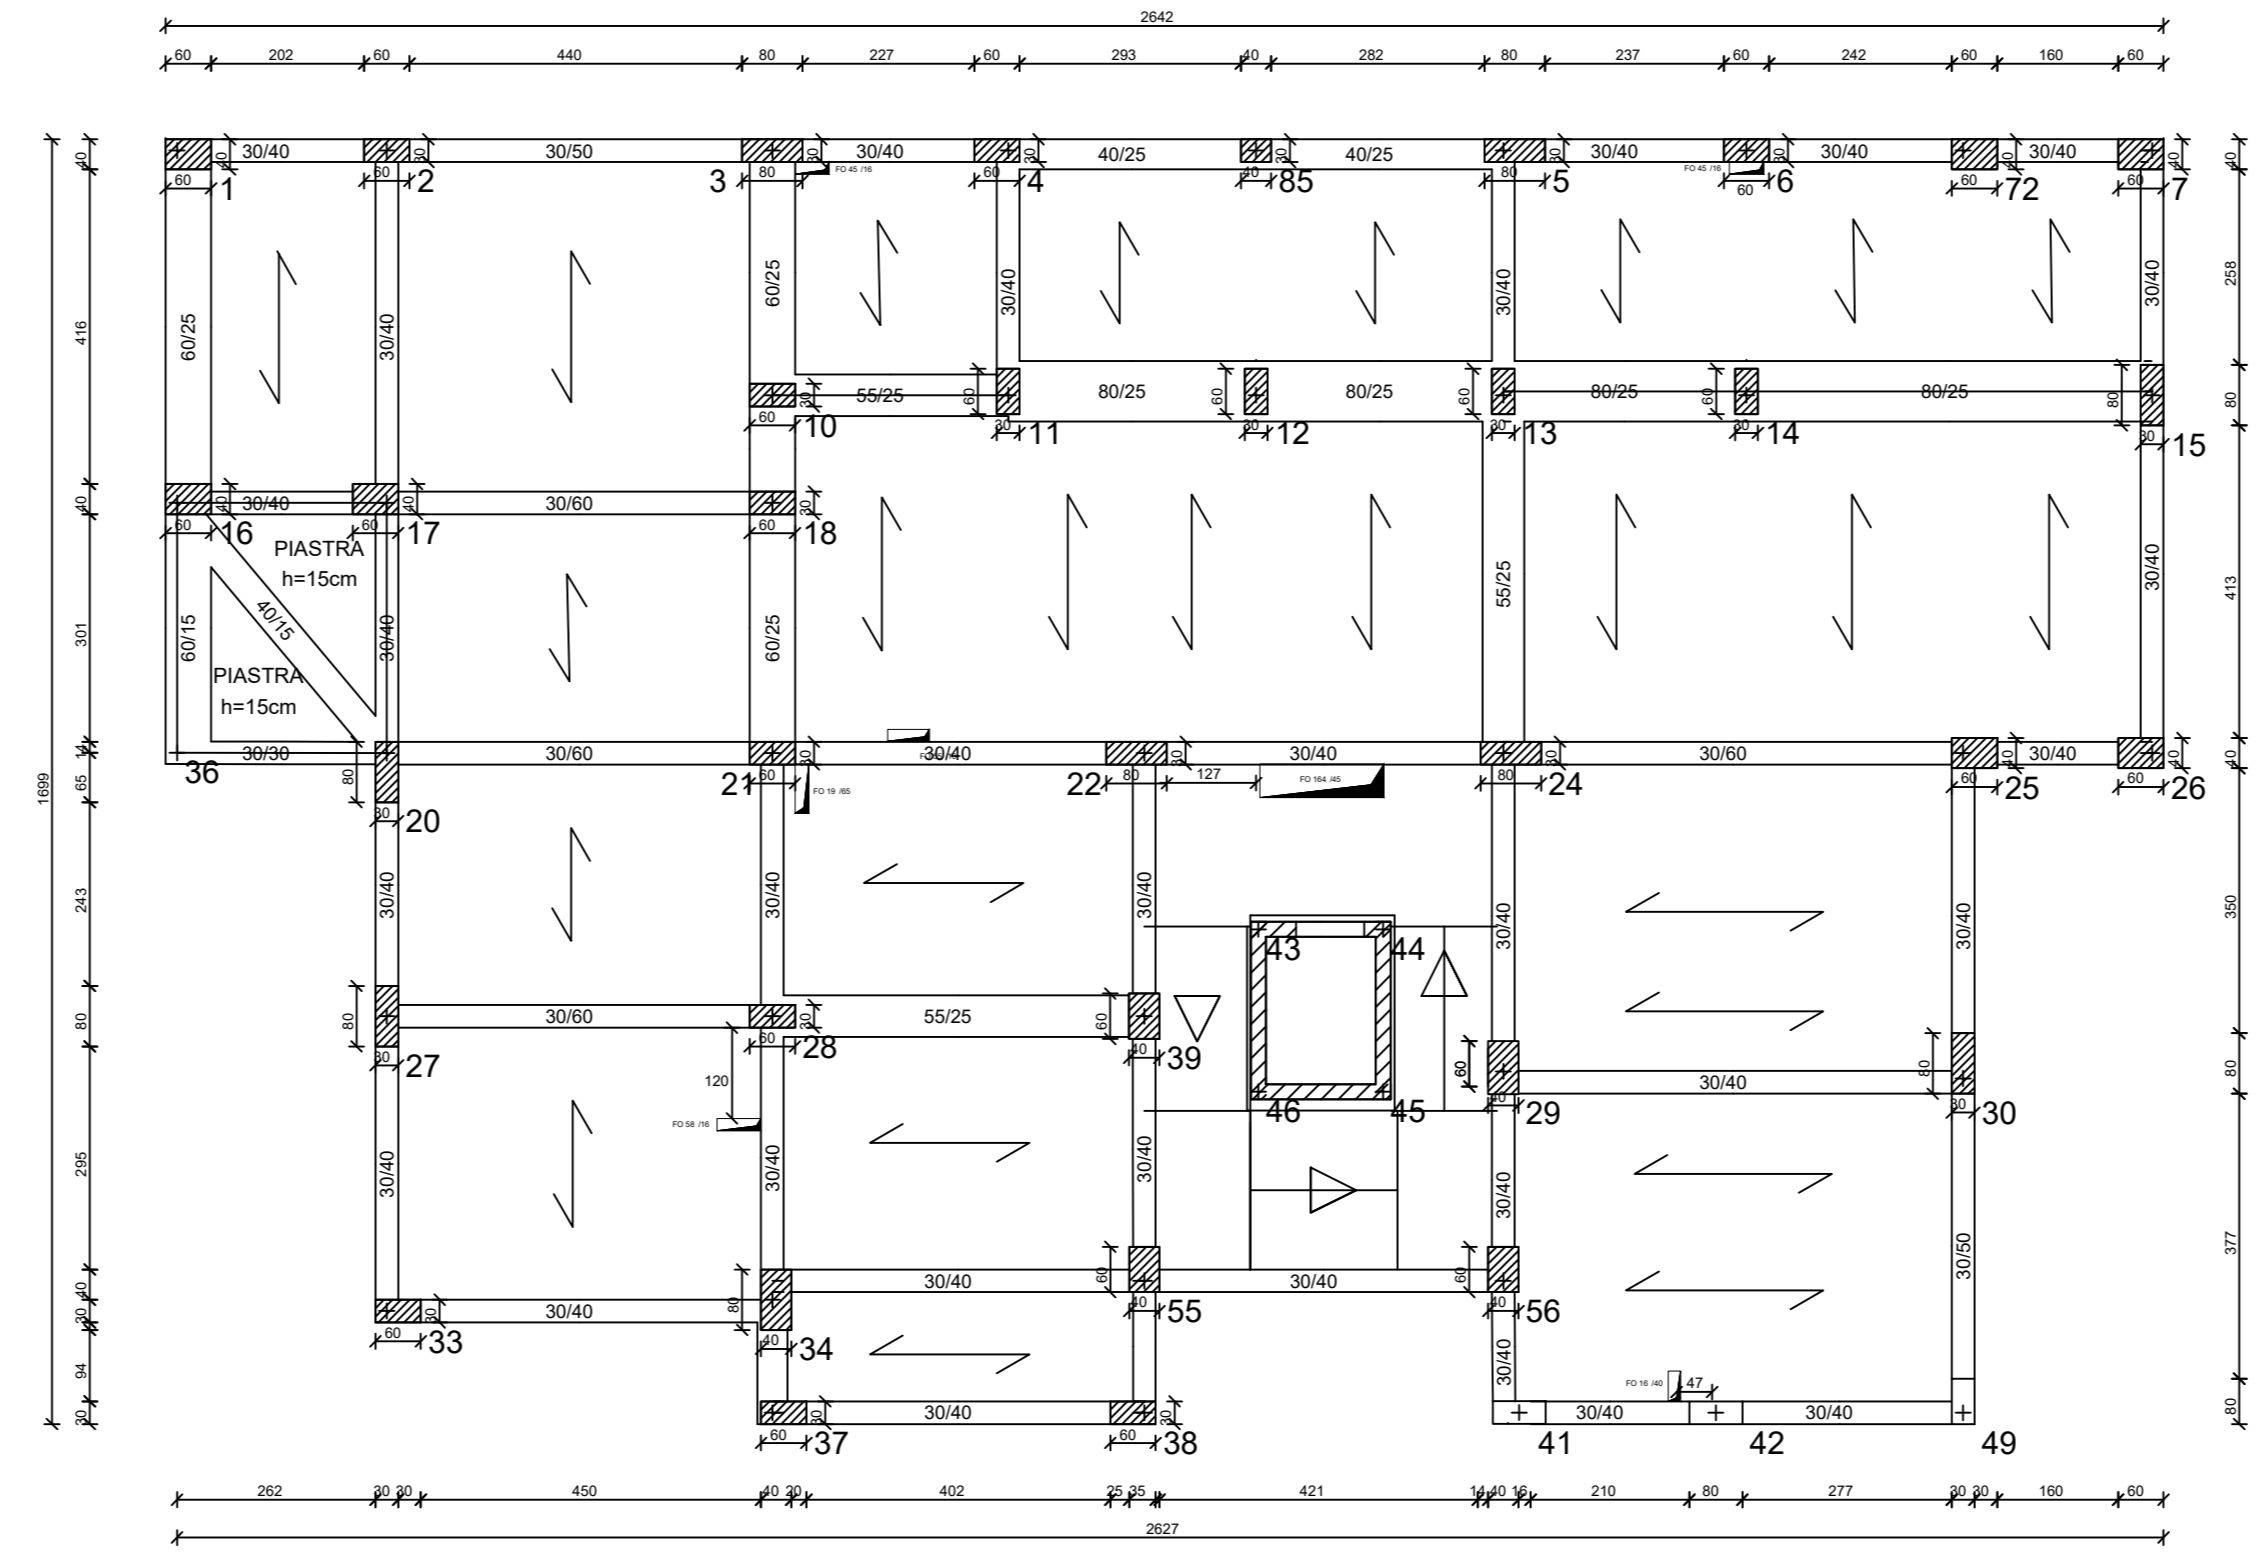


PIANTA IMPALCATO QUOTA m:12.59 Quarto impalcato

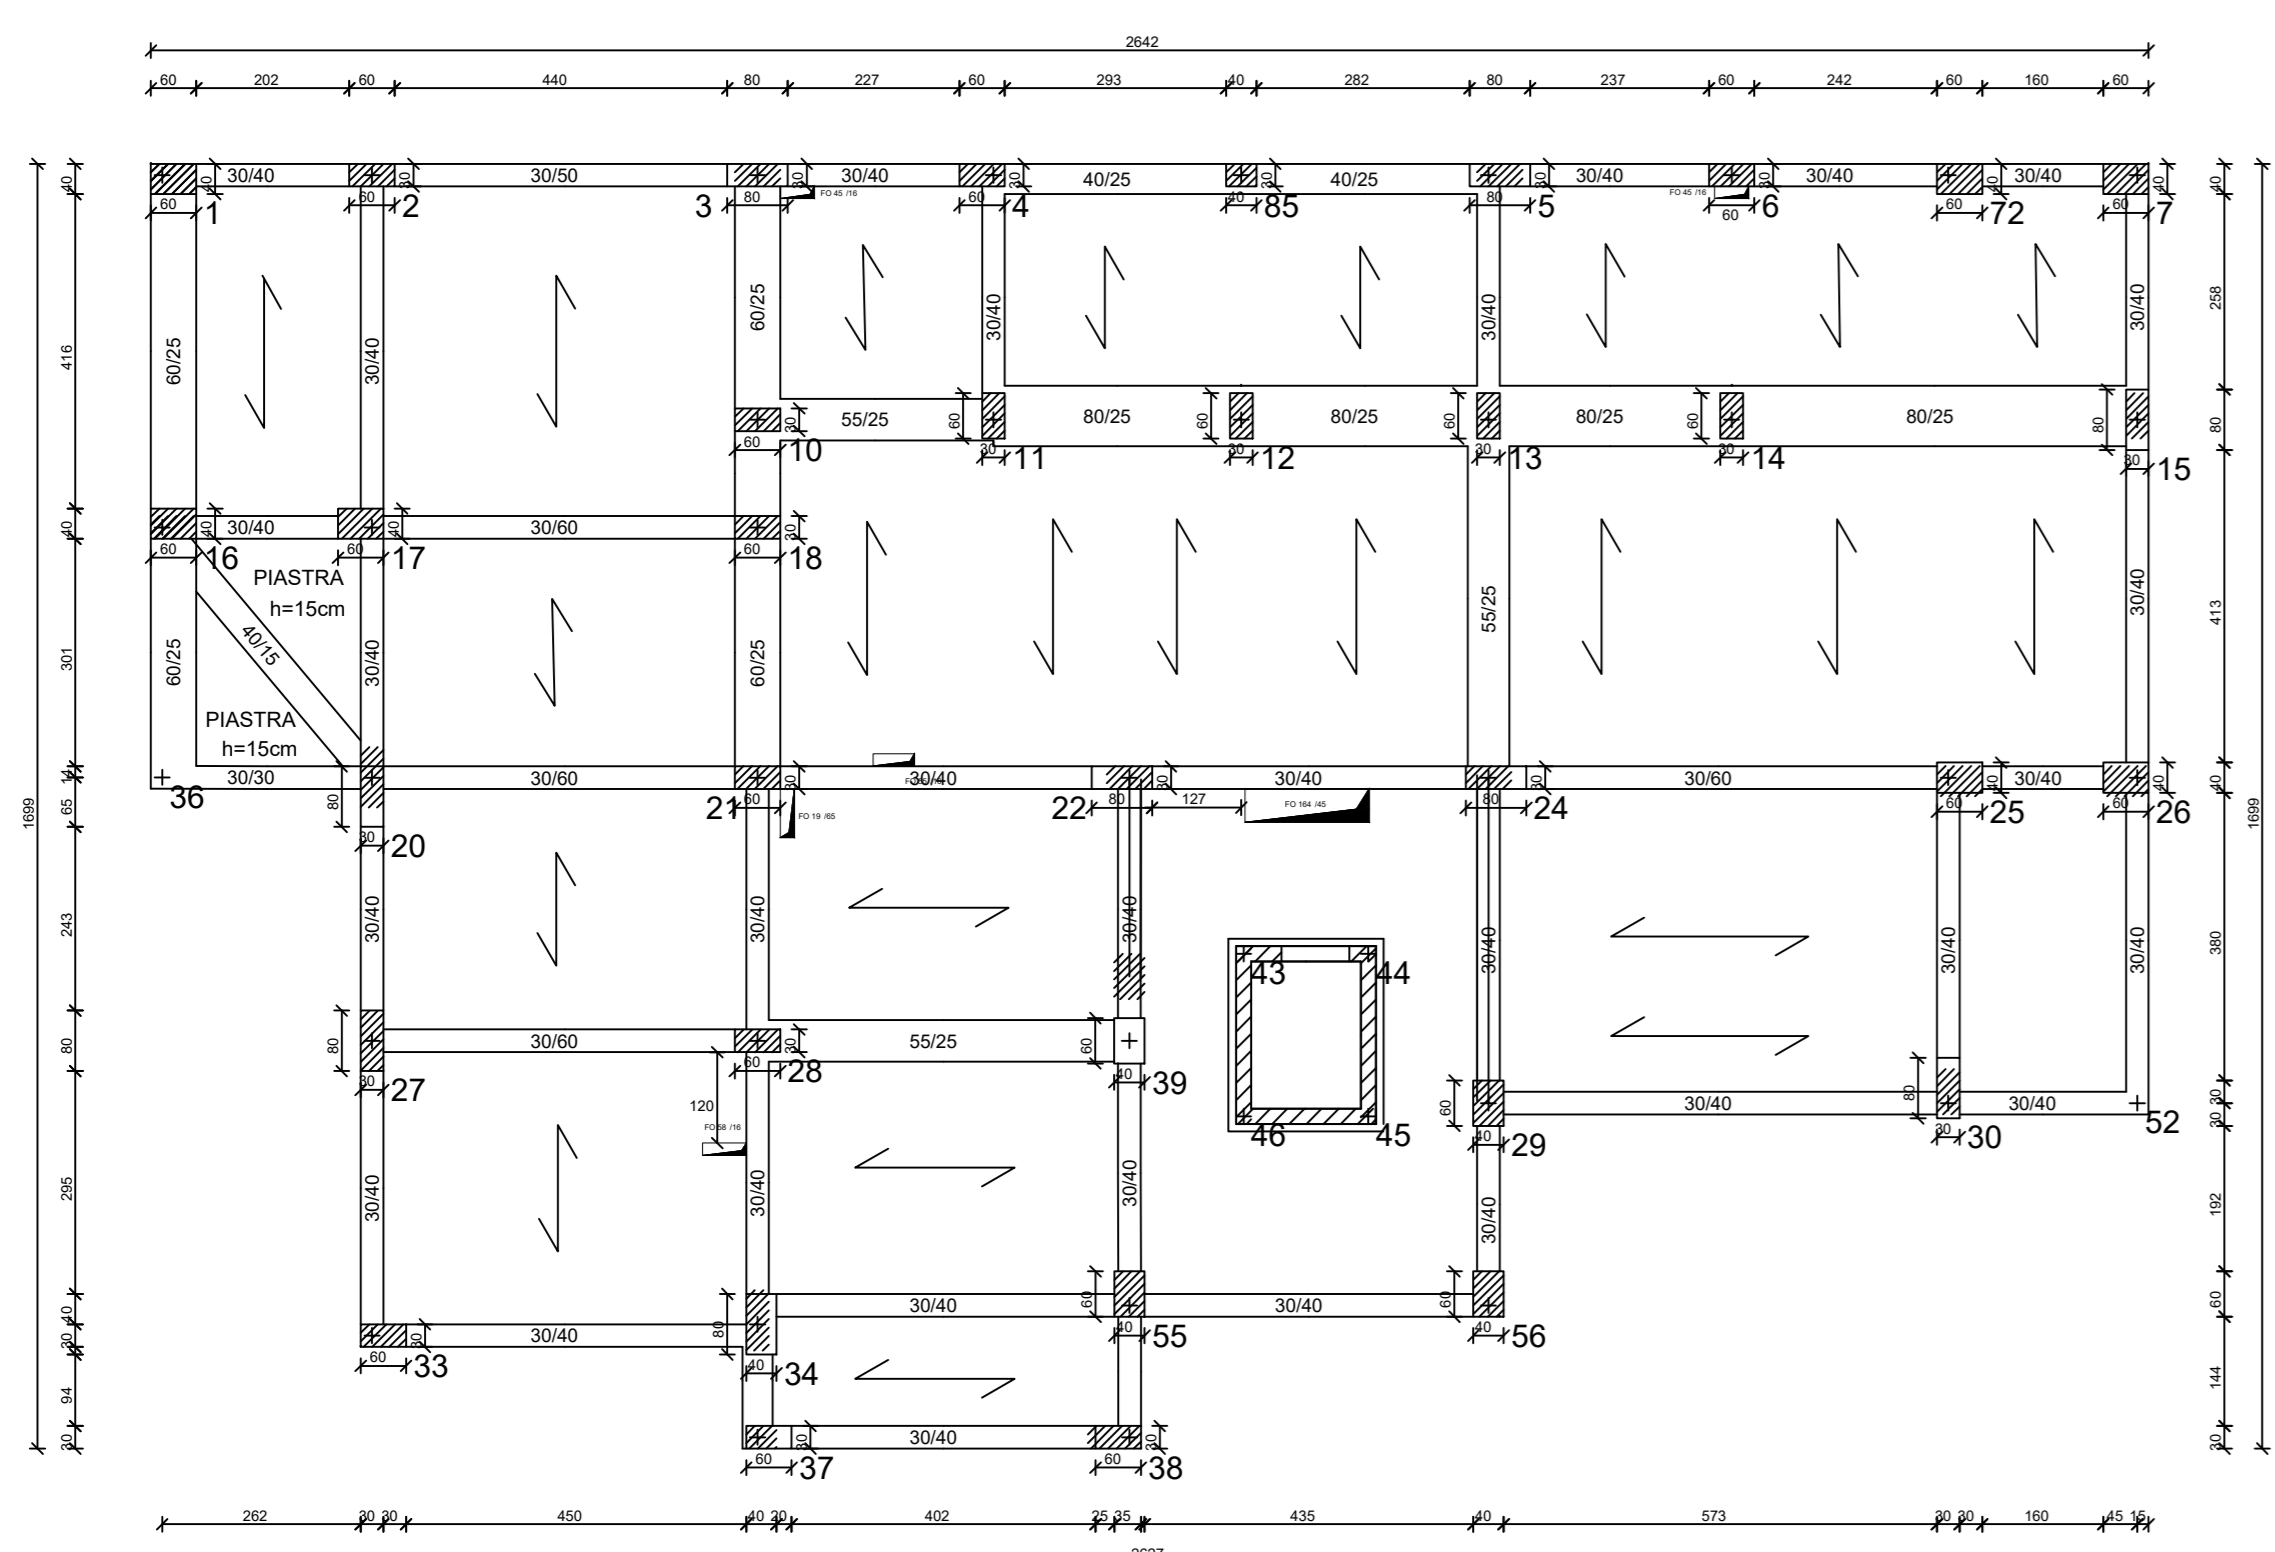


PIANTA IMPALCATO QUOTA m: 15.76 COPERTURA


NOTA BENE:
 - le quote sono riferite all'estradosso della fondazione;
 - l'estradosso della fondazione è a quota -1,23 m dal P.D.C.

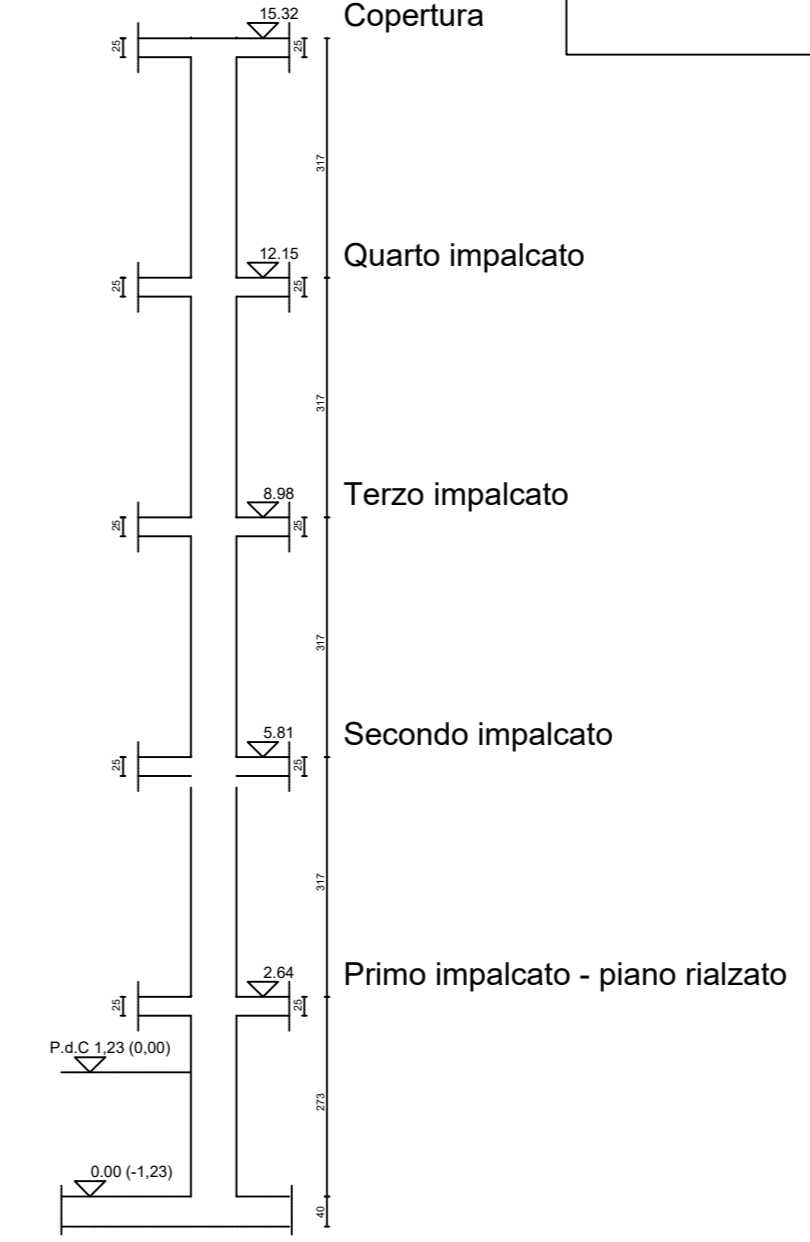

QUOTE

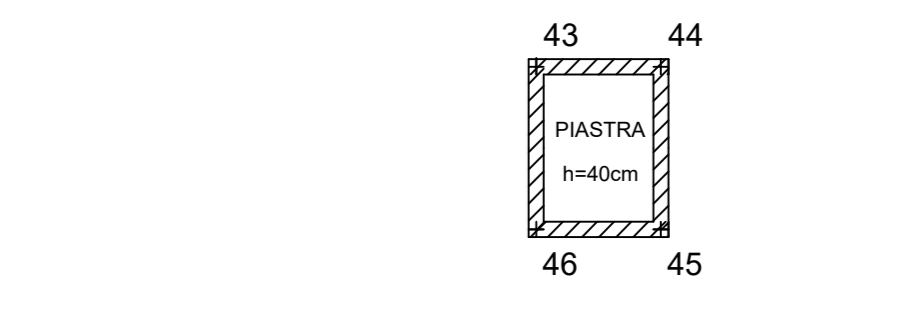

PIANTA IMPALCATO QUOTA m:Fossa ascensore

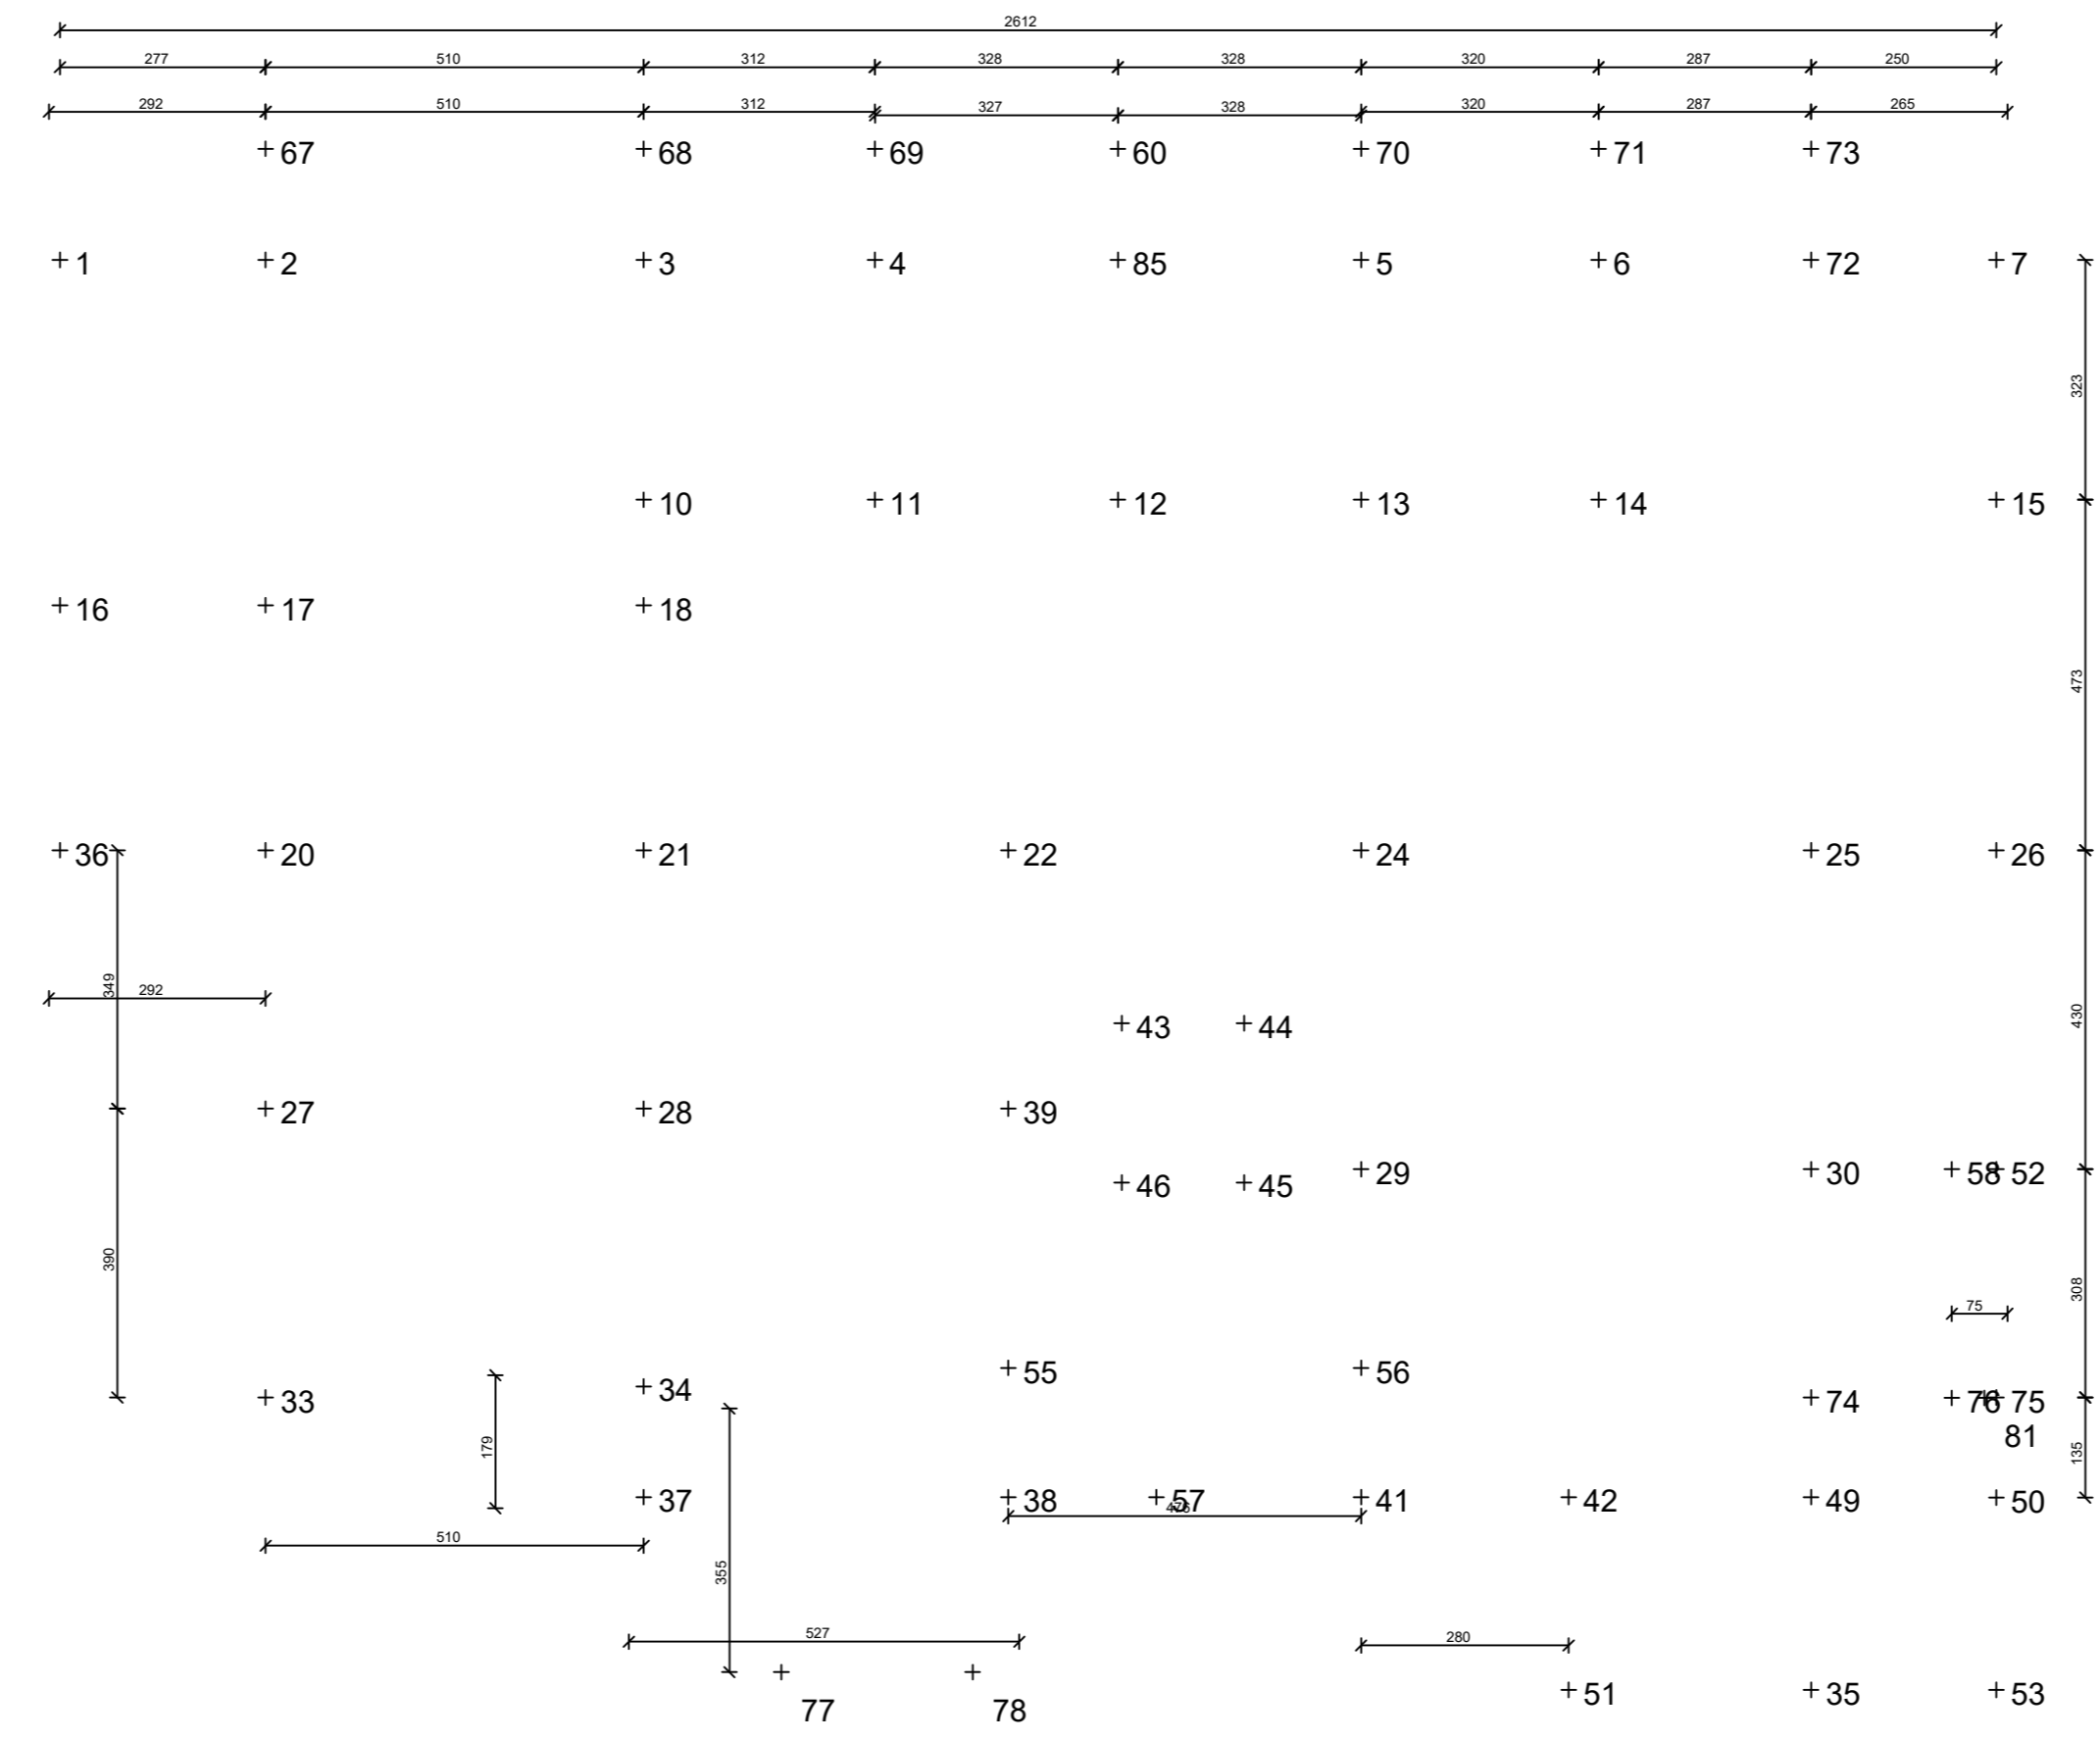

PIANTA FILI FISSI

MATERIALI	ACCAIO IN PROFILI	S235JR
CALCESTRUZZI TRAVI, PIASTRINI e SOLAI	Calcestruzzo	Classe di resistenza C35/45 Classe di consistenza S5 Rapporto Acqua/Cemento < 55%
CALCESTRUZZI SETTI E PLATEA	Calcestruzzo	Classe di resistenza C30/37 Classe di consistenza S5 Rapporto Acqua/Cemento < 55%
ACCIAI PER C.A.	Barre, Reti	B450c
BULLONERIE		classe 10.9
BULLONERIE di ancoraggio a c/c		tipo HAS classe 8.8 della HIFI
SPESSORE COPRIFERRO	TRAVI E PIASTRINI	c = 30
	SETTI E SOLETTE	c = 30
DIAMETRI DELLE PIEGATURE		Ø < 12mm D = 40 12 <= Ø <= 16mm D = 50 16 <= Ø <= 25mm D = 80 25 <= Ø <= 40mm D = 100

COMUNE DI PISA
 PIANO ATTUATIVO "LA PORTA NUOVA" - LOC. CAMPALDO - UMI 1.2 - 1.6

PROGETTO ESECUTIVO DI UN FABBRICATO RESIDENZIALE PER 12 ALLOGGI CON ANNESSA LUDOTECA

COMITENTE:
A.P.E.S. - AZIENDA PISANA EDILIZIA SOCIALE
 VIA FERMI 4 - 56126 PISA
 Tel. 050.505.711 - Fax. 050.45.040
 apesipa@apesipa.it

GRUPPO DI PROGETTAZIONE
 PROGETTO ARCHITETTONICO:
C+A
 ARCHITETTURA
 C.A. CAPONI & ASSOCIATI ARCHITETTI ASSOCIATI
 Sede Legale P.za Geronzi 37
 56126 Pisa (Pisa) - Tel. 050.505.711
 tel. 328.1786024 - e-mail: g.amp@ca+a.it
 PROGETTO ARCHITETTONICO:
 Arch. Giancarlo Argenti
 Arch. Alessandro Caponi

PROGETTO STRUTTURALE, IMPIANTI MECCANICI E IMPIANTI ELETTRICI:
Edinca Edilmecc
 Edinca Edilmecc
 Onega Engineering Informatica Associati
 Ing. Riccardo Sini
 Ing. Emanuele Caselli
 Via Giuseppe Zanatta, 228 Pisa
 Tel. 050.505.711

PROGETTO IMPIANTI ELETTRICI:
 Ing. Andrea Leone
 Via Nullo Casanova 16
 56123 Pisa

BIM MANAGEMENT E MODELLO BIM:
 Arch. Francesco Fortini
 Via Andrea Spavanti 2
 56123 Pisa (P)

ACUSTICA:
 Ing. Nicola Falorni
 Via Montebello S.M. 57023 Grosseto (G)

GEOLÓGIA:
 Dr. Gian Paolo Agnelli
 Piazza Duomo 21
 56126 Pisa (P)

SIKURZZA D.Lgs. 81/08
 Documentazione Progettativa e Contabile:
 Arch. Alessandro Caponi

COMPLESSO DEGLI APPARTAMENTI
 PIANTE IMPALCATI

Rev.	Data	Motivazione	Scala	Titolo
1	Ottobre 2020	Prima Emissione	1:100	ST_01

Questo documento è di proprietà esclusiva. È proibita la riproduzione anche parziale e la cessione a terzi senza autorizzazione.